
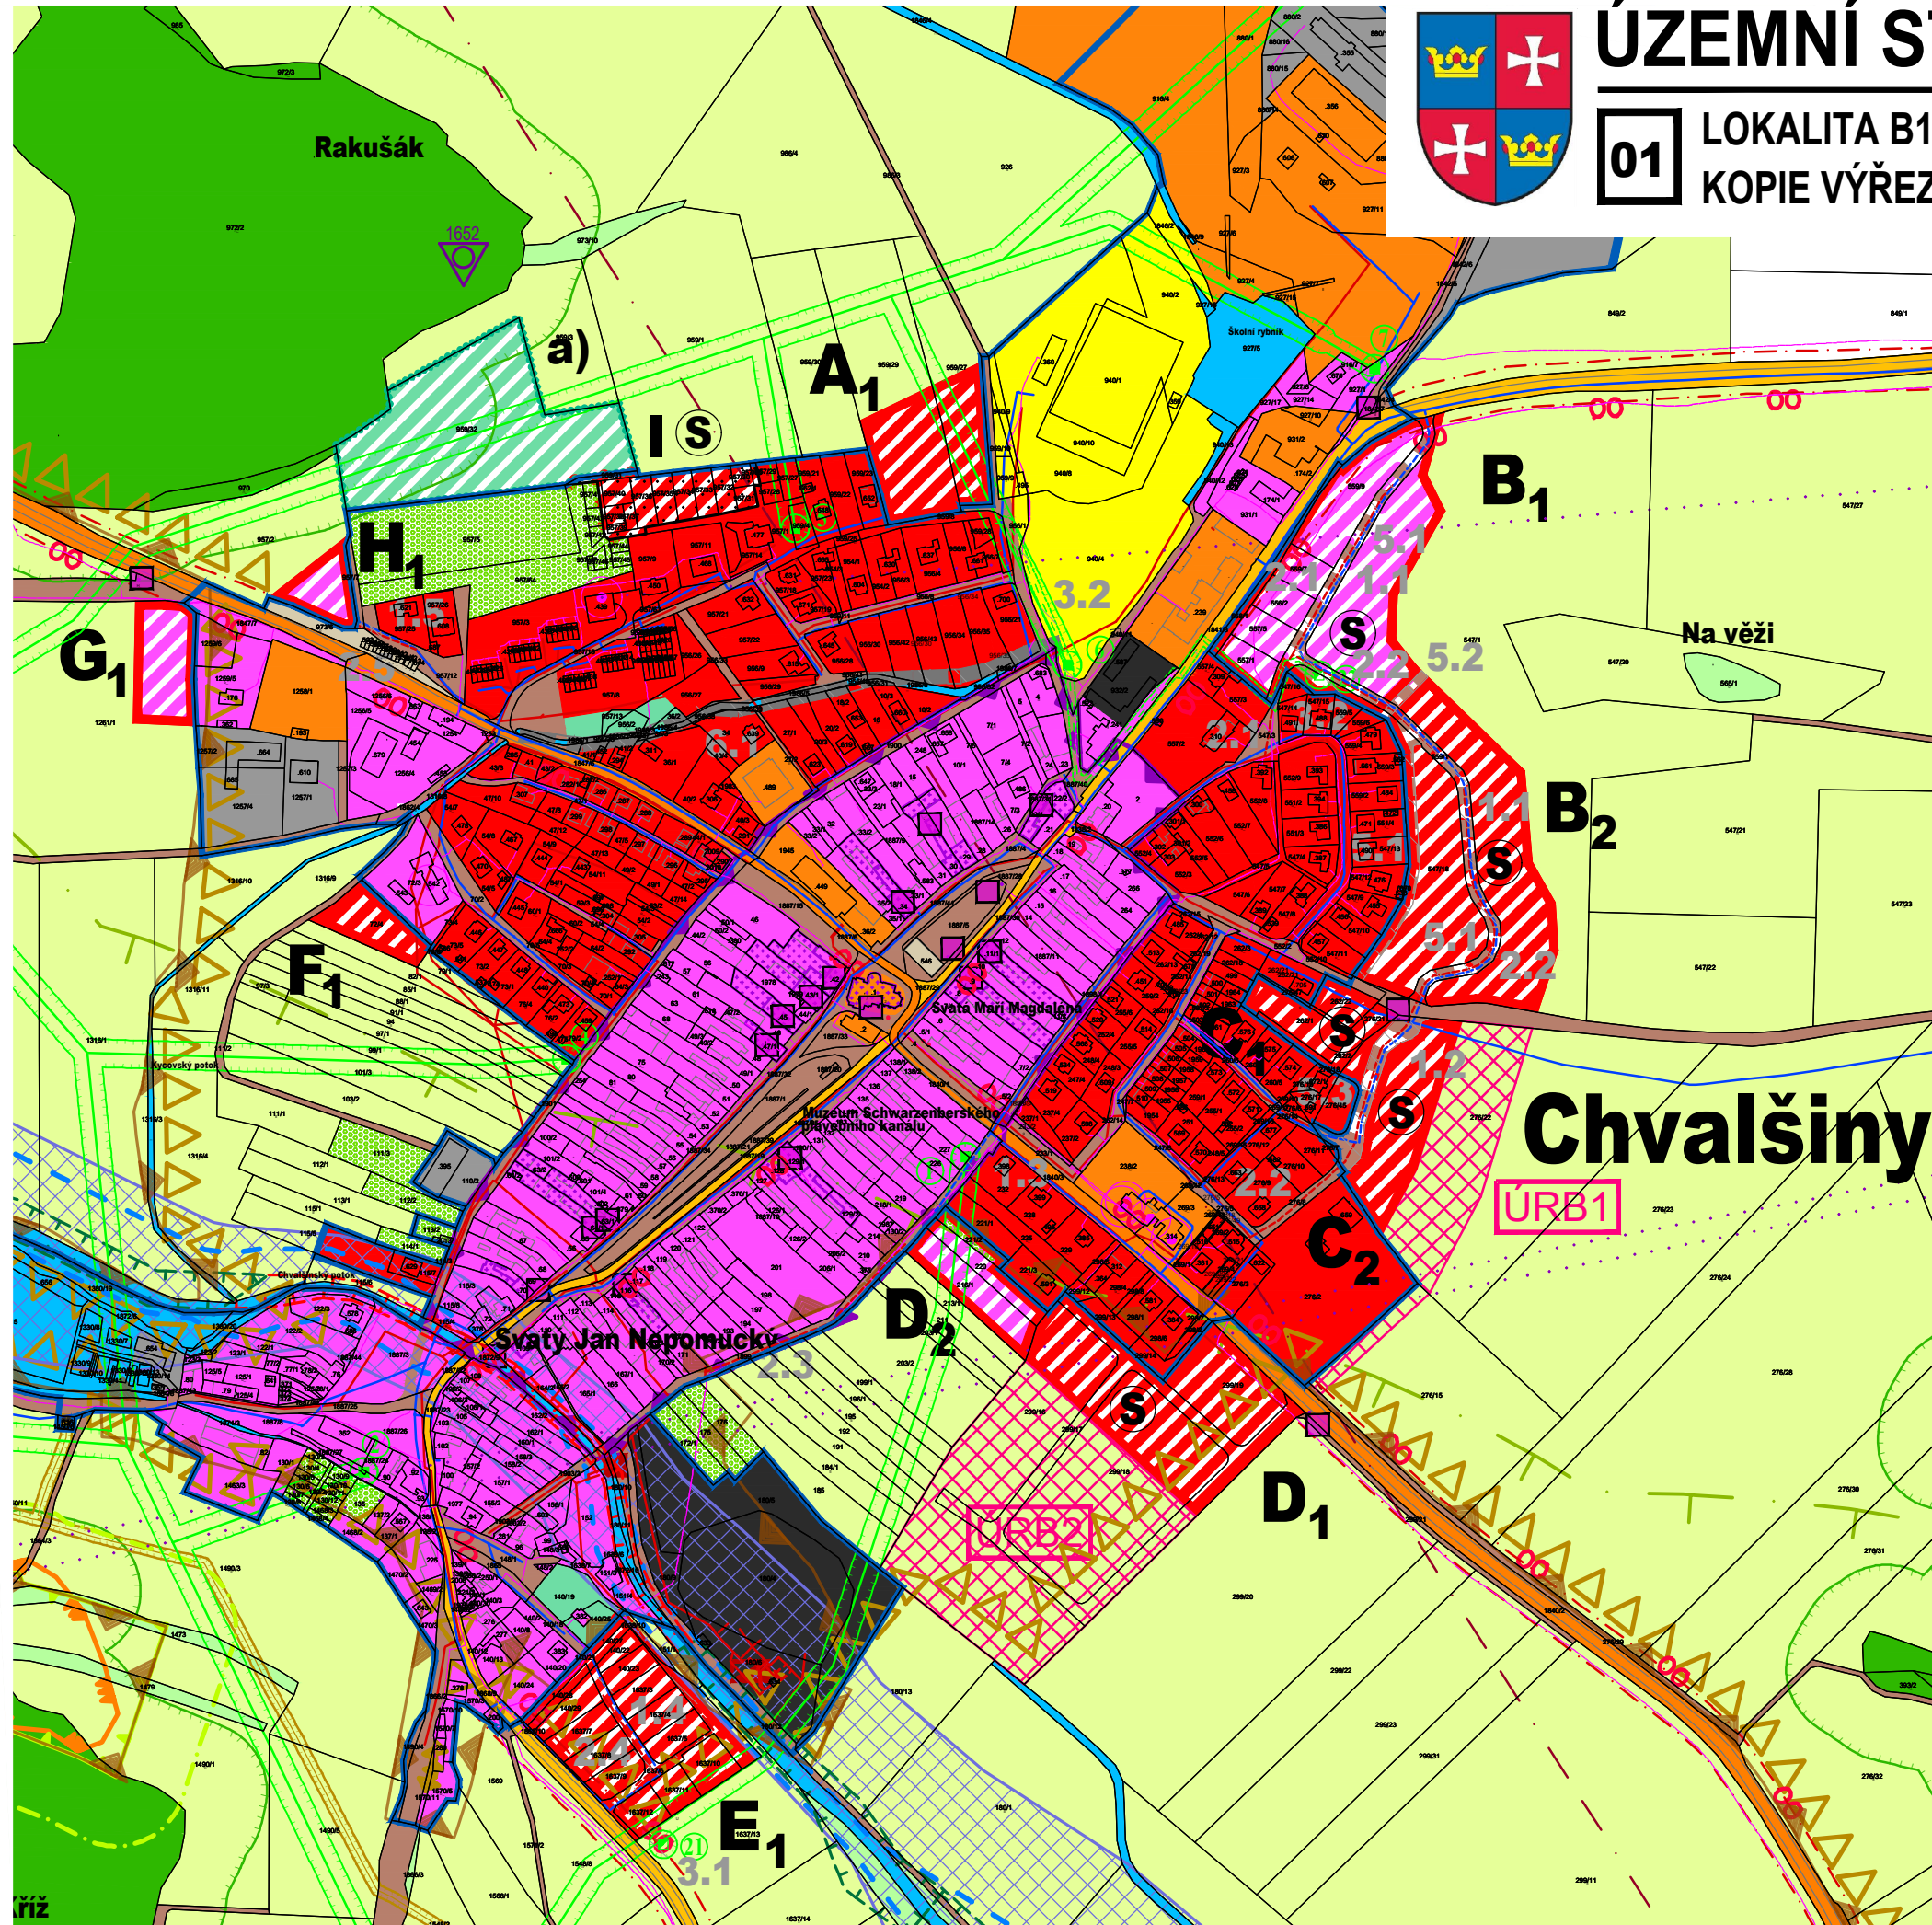


ÚZEMNÍ STUDIE CHVALŠINY

01 LOKALITA B1 a B2
KOPIE VÝŘEZU KOORDINAČNÍHO VÝKRESU ÚZEMNÍHO PLÁNU

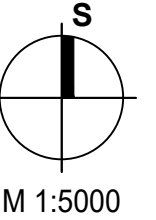

LEGENDA

- NÁVRH
- HRANICE ZASTAVĚNÉHO ÚZEMÍ K 15.6. 2021
 - HRANICE ZASTAVITELNÝCH PLOCH
 - HRANICE PLOCH ZMĚN V KRAJINĚ
 - B₁** OZNAČENÍ ZASTAVITELNÝCH PLOCH
 - a)** OZNAČENÍ PLOCH ZMĚN V KRAJINĚ
 - S** PROVĚŘENÍ VYUŽITÍ PLOCH ÚZEMNÍ STUDIÍ
 - I** OZNAČENÍ PLOCH PŘESTAVBY
 - PLOCHY PŘESTAVBY
 - ÚRB1** OZNAČENÍ PLOCH ÚZEMNÍCH REZERV PRO TECHNICKOU INFRASTRUKTURU
 - PLOCHY ÚZEMNÍCH REZERV
 - PLOCHY BYDLENÍ
 - PLOCHY SMÍŠENÉ OBYTNÉ
 - PLOCHY VEŘEJNÝCH PROSTRANSTVÍ
 - 1.2.** PLOCHY A KORIDORY PRO VEŘEJNĚ PROSPĚSNÉ STAVBY, VČ. OZNAČENÍ

06/2023
SP 2022/37

Olav mal. Jitka Ranyer

SP STUDIO, s.r.o.

ARCHITEKTONICKÁ KANCELÁŘ
BUDĚJOVICKÁ 58, ČESKÝ KRUMLOV
TEL. 380711315, FAX. 380712671



č.v. 01