


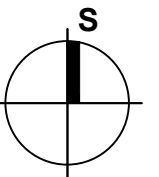


ÚZEMNÍ STUDIE CHVALŠINY

02 LOKALITA B1 a B2
ŠIRŠÍ VZTAHY




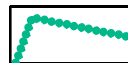

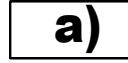


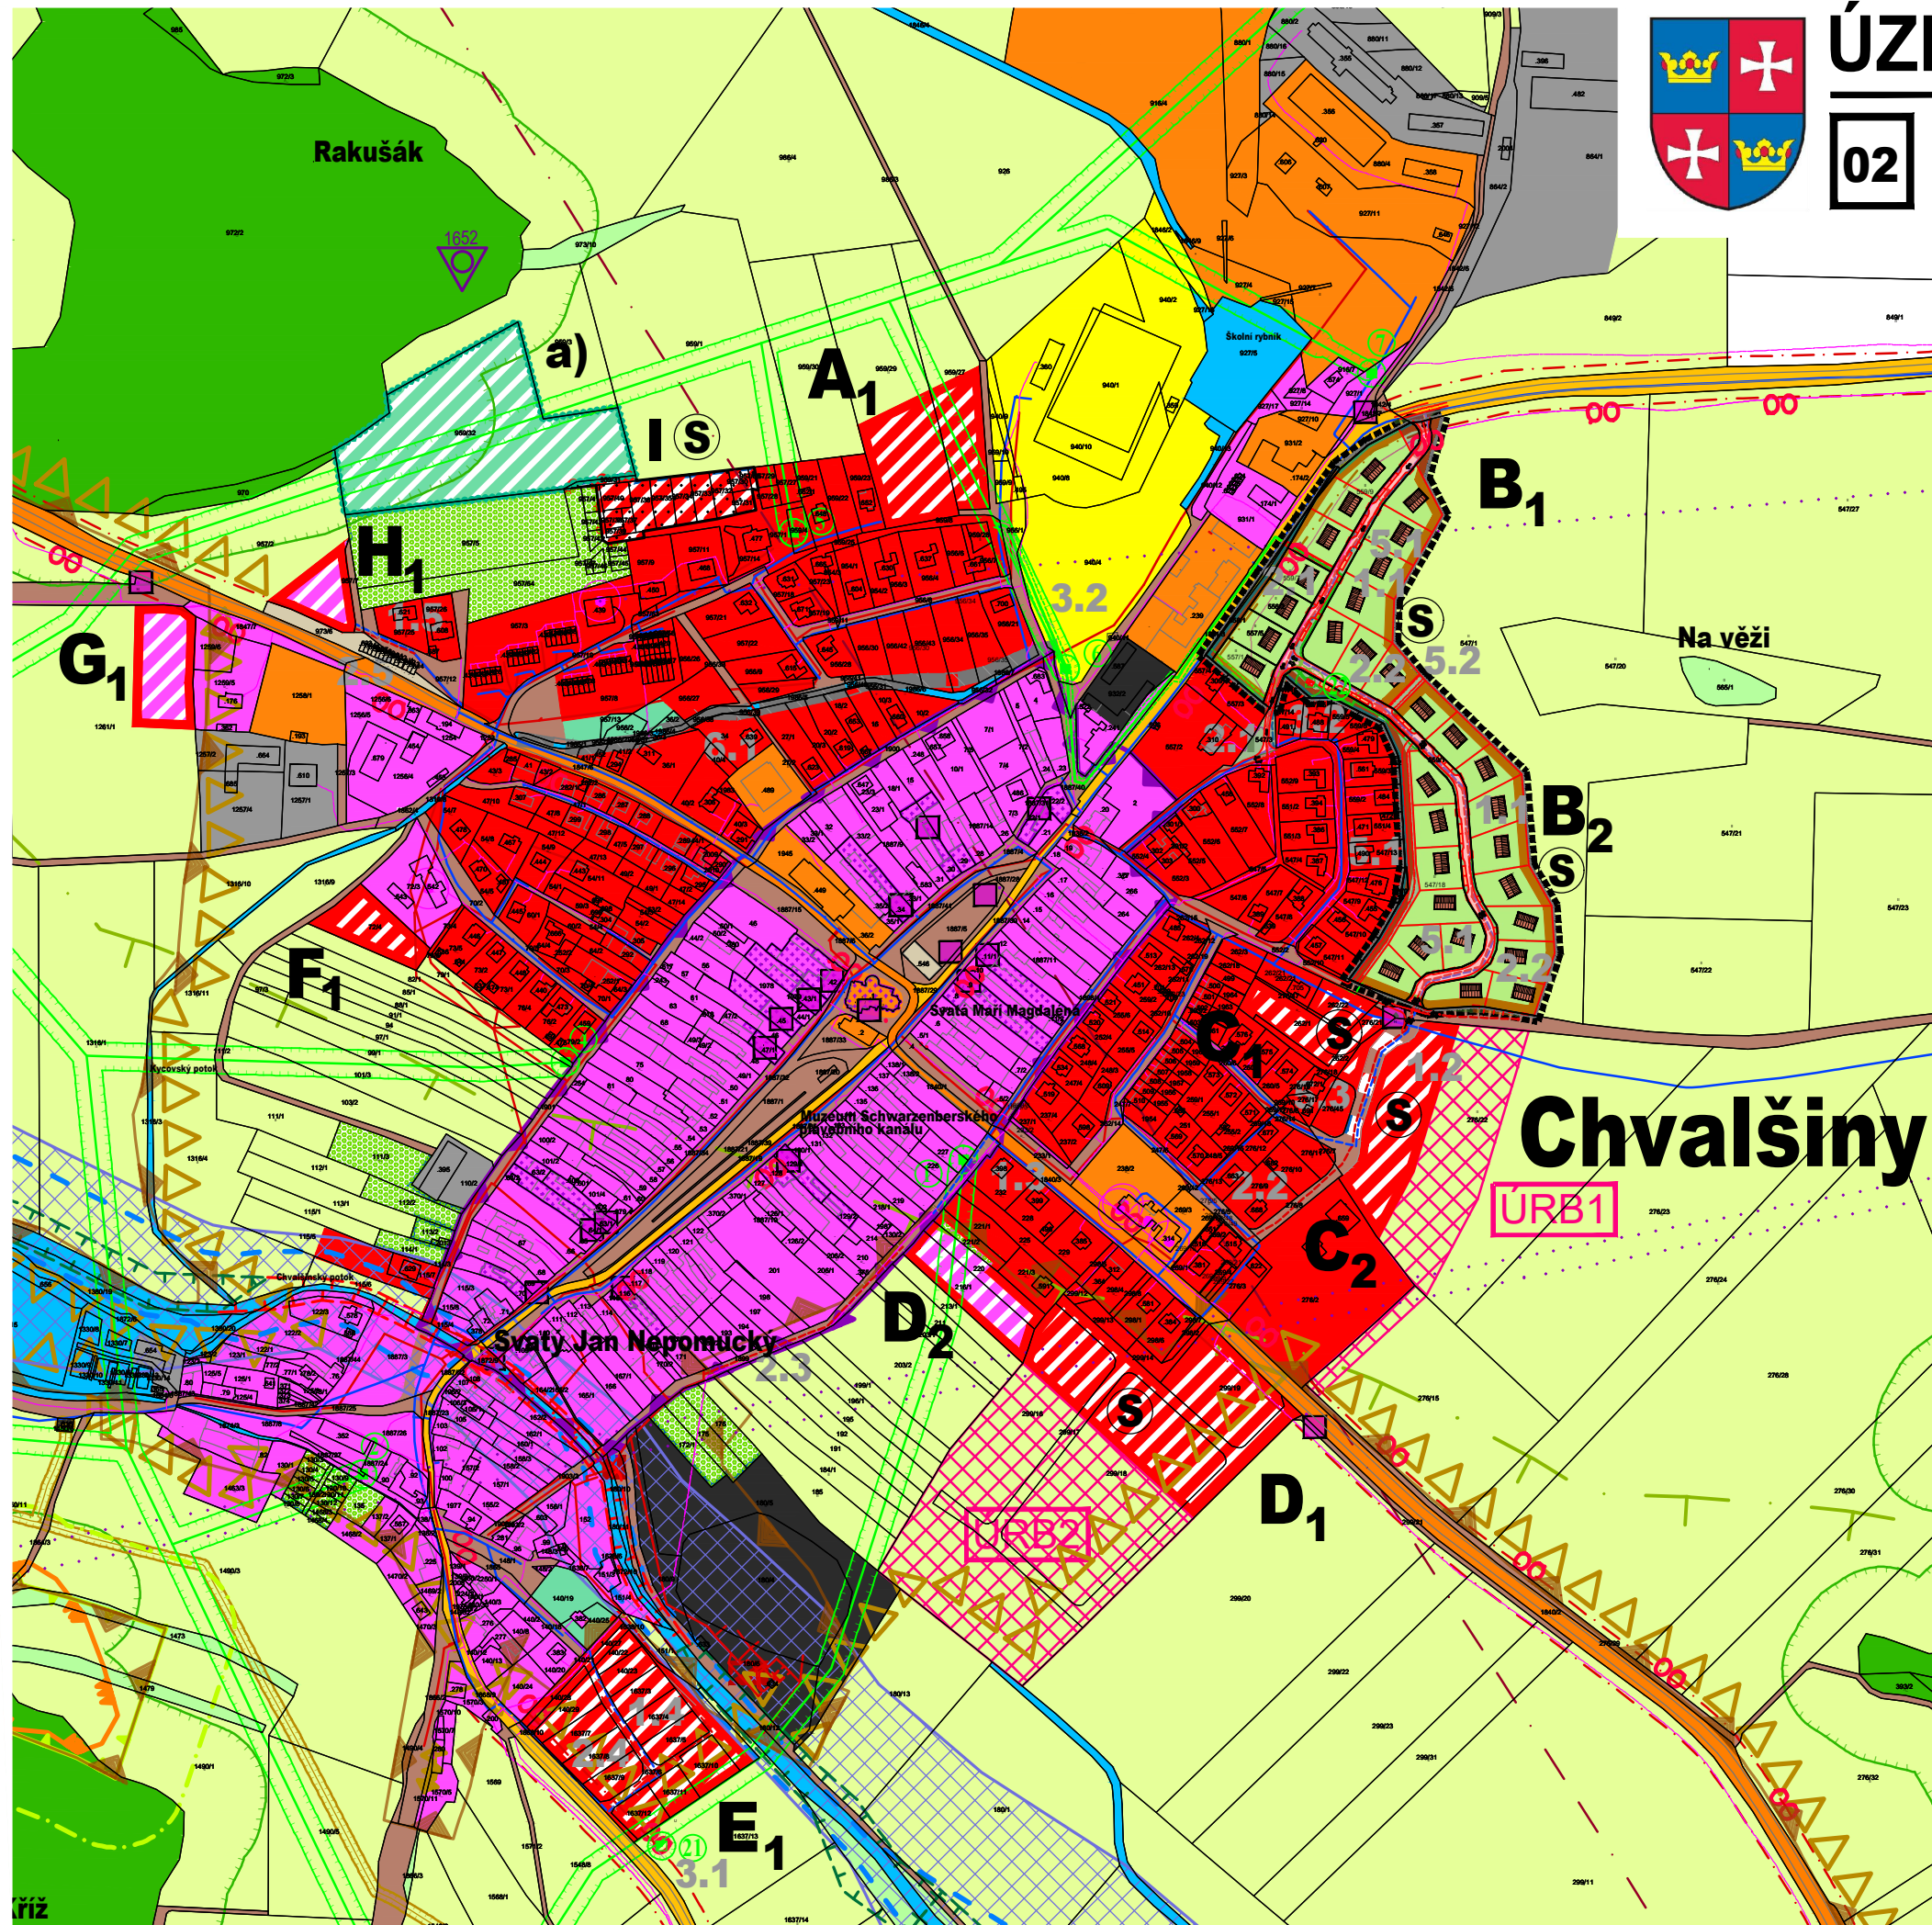

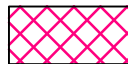






M 1:5000

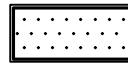

LEGENDA

NÁVRH

-  HRANICE ŘEŠENÉHO ÚZEMÍ ZASTAVITELNÉ PLOCHY B1, B2
-  HRANICE ZASTAVĚNÉHO ÚZEMÍ K 15.6. 2021
-  HRANICE ZASTAVITELNÝCH PLOCH
-  HRANICE PLOCH ZMĚN V KRAJINĚ
-  OZNAČENÍ ZASTAVITELNÝCH PLOCH
-  OZNAČENÍ PLOCH ZMĚN V KRAJINĚ
-  PROVĚŘENÍ VYUŽITÍ PLOCH ÚZEMNÍ STUDIÍ
-  OZNAČENÍ PLOCH PŘESTAVBY
-  PLOCHY PŘESTAVBY
-  OZNAČENÍ PLOCH ÚZEMNÍCH REZERV PRO TECHNICKOU INFRASTRUKTURU
-  PLOCHY ÚZEMNÍCH REZERV
-  PLOCHY BYDLENÍ
-  PLOCHY SMÍŠENÉ OBYTNÉ
-  PLOCHY VEŘEJNÝCH PROSTRANSTVÍ
-  PLOCHY A KORIDORY PRO VEŘEJNĚ PROSPĚŠNÉ STAVBY, VČ. OZNAČENÍ

06/2023
SP 2022/37

Olav mal. Jiří Rámpar

SP STUDIO, s.r.o.

ARCHITEKTONICKÁ KANCELÁŘ
BUDĚJOVICKÁ 58, ČESKÝ KRUMLOV
TEL. 380711315, FAX. 380712671



č.v. 02