
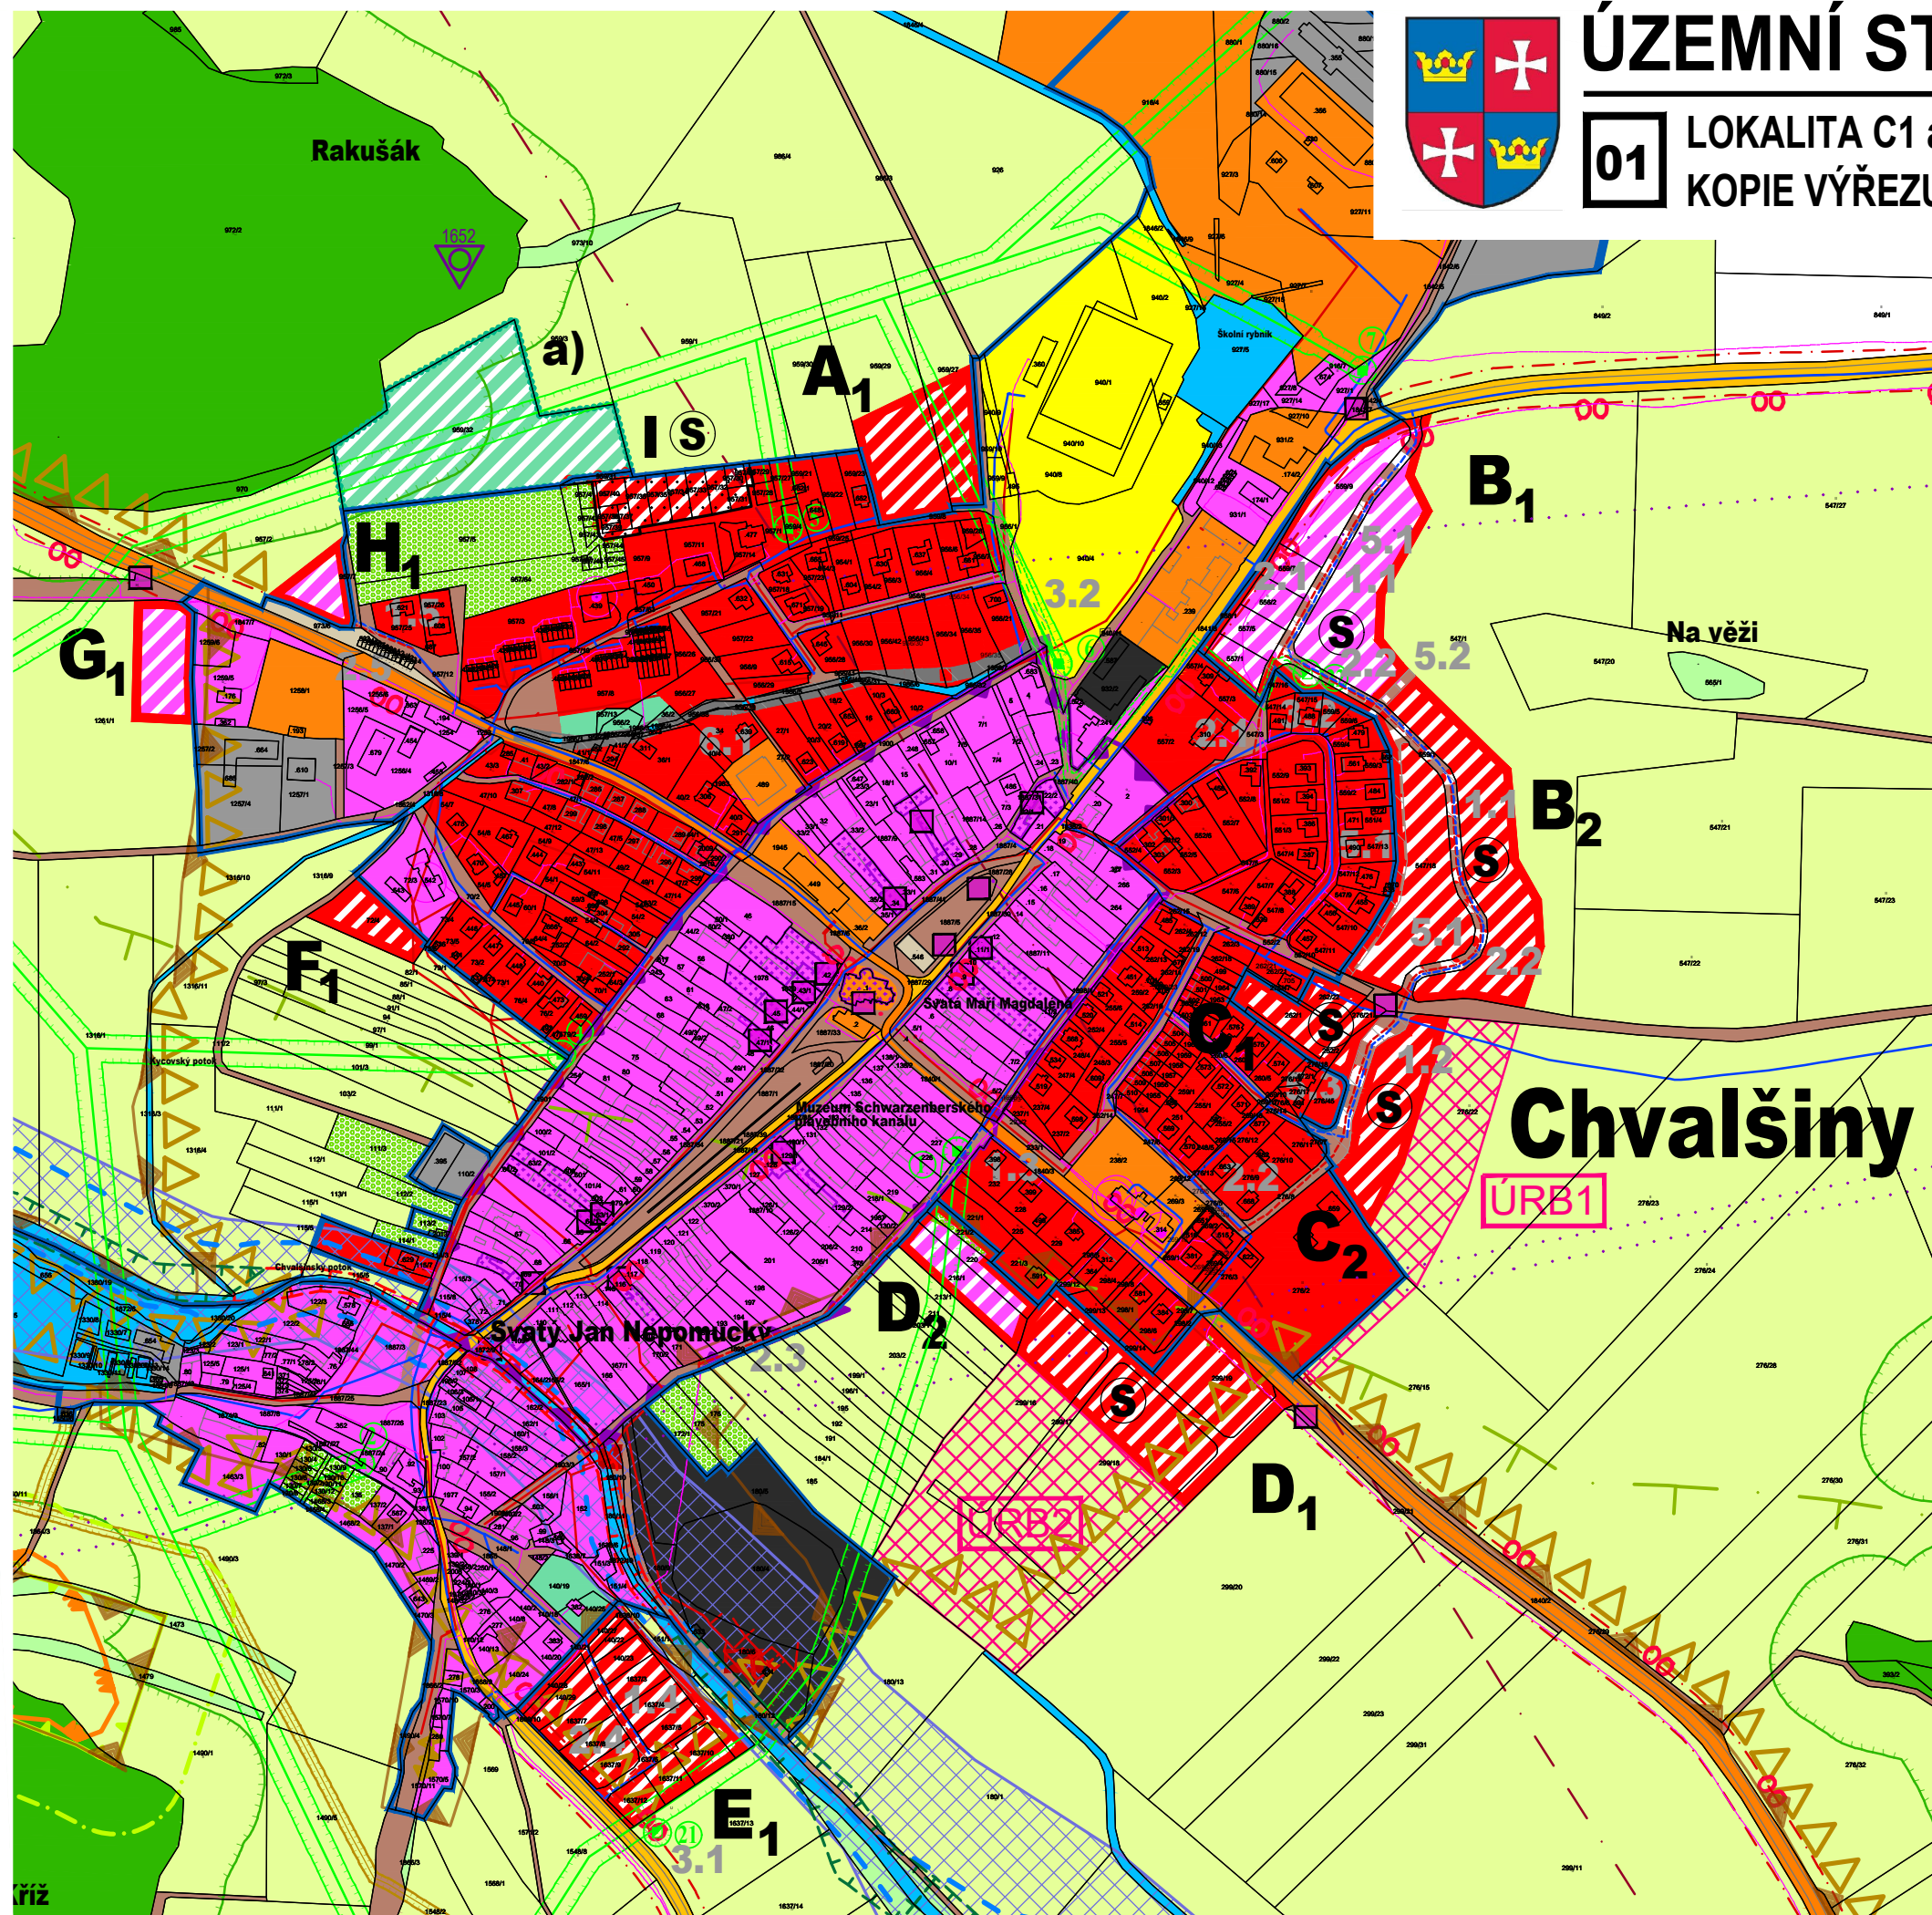


ÚZEMNÍ STUDIE CHVALŠINY

01 LOKALITA C1 a C2
KOPIE VÝŘEZU KOORDINAČNÍHO VÝKRESU ÚZEMNÍHO PLÁNU

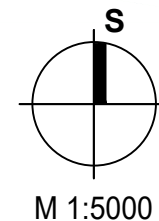

LEGENDA

NÁVRH



HRANICE ZASTAVĚNÉHO ÚZEMÍ K 15.6. 2021




HRANICE ZASTAVITELNÝCH PLOCH



HRANICE PLOCH ZMĚN V KRAJINĚ



OZNAČENÍ ZASTAVITELNÝCH PLOCH

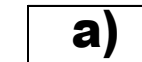

OZNAČENÍ PLOCH ZMĚN V KRAJINĚ



PROVĚŘENÍ VYUŽITÍ PLOCH ÚZEMNÍ STUDIÍ



OZNAČENÍ PLOCH PŘESTAVBY



PLOCHY PŘESTAVBY



OZNAČENÍ PLOCH ÚZEMNÍCH REZERV PRO TECHNICKOU INFRASTRUKTURU



PLOCHY ÚZEMNÍCH REZERV



PLOCHY BYDLENÍ



PLOCHY SMÍŠENÉ OBYTNÉ



PLOCHY VEŘEJNÝCH PROSTRANSTVÍ



PLOCHY A KORIDORY PRO VEŘEJNĚ PROSPĚŠNÉ STAVBY, VČ. OZNAČENÍ

09/2023
SP 2022/38

Olav. mal. J. R. R. R.

SP STUDIO, s.r.o.

ARCHITEKTONICKÁ KANCELÁŘ
BUDĚJOVICKÁ 58, ČESKÝ KRUMLOV
TEL. 380711315, FAX. 380712671



č.v. 01