
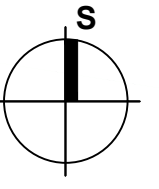


# ÚZEMNÍ STUDIE CHVALŠINY

**02** LOKALITA C1 a C2  
ŠIRŠÍ VZTAHY


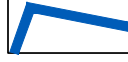



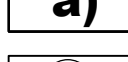


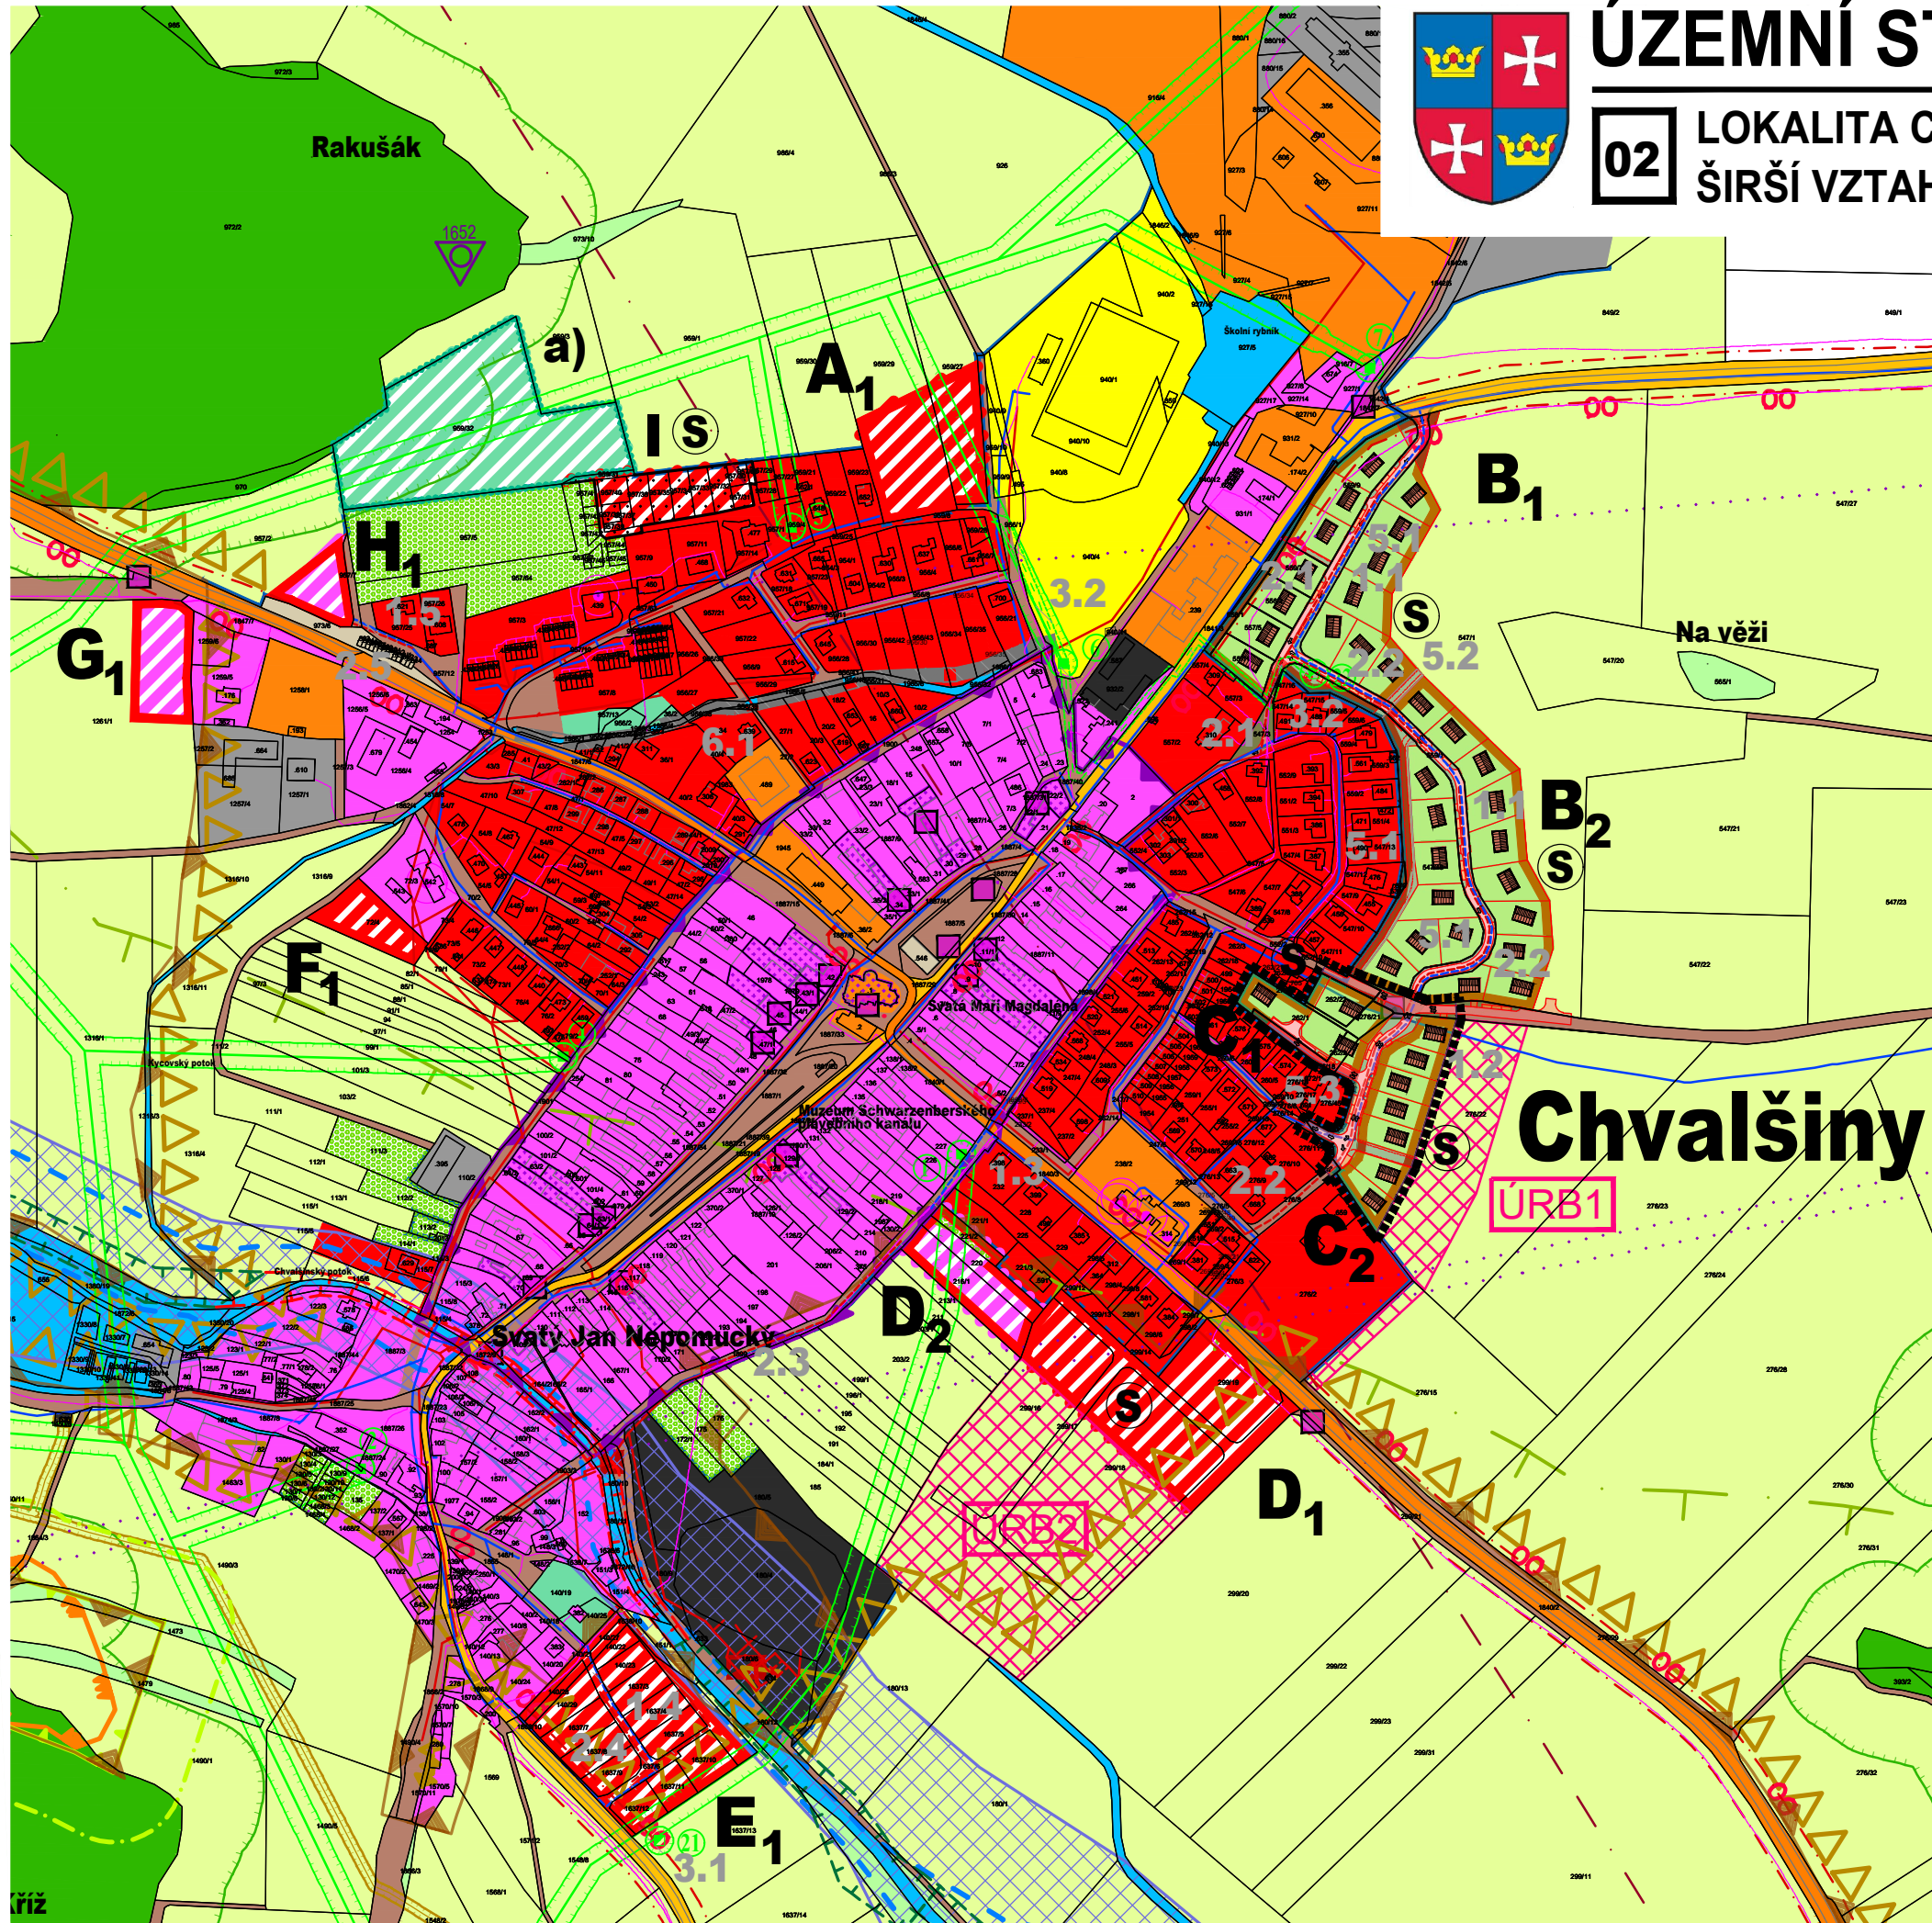








M 1:5000



## LEGENDA

NÁVRH

-  HRANICE ŘEŠENÉHO ÚZEMÍ ZASTAVITELNÉ PLOCHY C1, C2
-  HRANICE ZASTAVĚNÉHO ÚZEMÍ K 15.6. 2021
-  HRANICE ZASTAVITELNÝCH PLOCH
-  HRANICE PLOCH ZMĚN V KRAJINĚ
-  OZNAČENÍ ZASTAVITELNÝCH PLOCH
-  OZNAČENÍ PLOCH ZMĚN V KRAJINĚ
-  PROVĚŘENÍ VYUŽITÍ PLOCH ÚZEMNÍ STUDIÍ
-  OZNAČENÍ PLOCH PŘESTAVBY
-  PLOCHY PŘESTAVBY
-  OZNAČENÍ PLOCH ÚZEMNÍCH REZERV PRO TECHNICKOU INFRASTRUKTURU
-  PLOCHY ÚZEMNÍCH REZERV
-  PLOCHY BYDLENÍ
-  PLOCHY SMÍŠENÉ OBYTNÉ
-  PLOCHY VEŘEJNÝCH PROSTRANSTVÍ
-  PLOCHY A KORIDORY PRO VEŘEJNĚ PROSPĚŠNÉ STAVBY, VČ. OZNAČENÍ

09/2023  
SP 2022/38

*Olav. mal. J. R. R. R.*  
**SP STUDIO, s.r.o.**  
ARCHITEKTONICKÁ KANCELÁŘ  
BUDĚJOVICKÁ 58, ČESKÝ KRUMLOV  
TEL. 380711315, FAX. 380712671



**č.v. 02**