

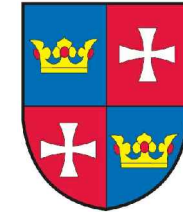


ÚZEMNÍ STUDIE CHVALŠINY

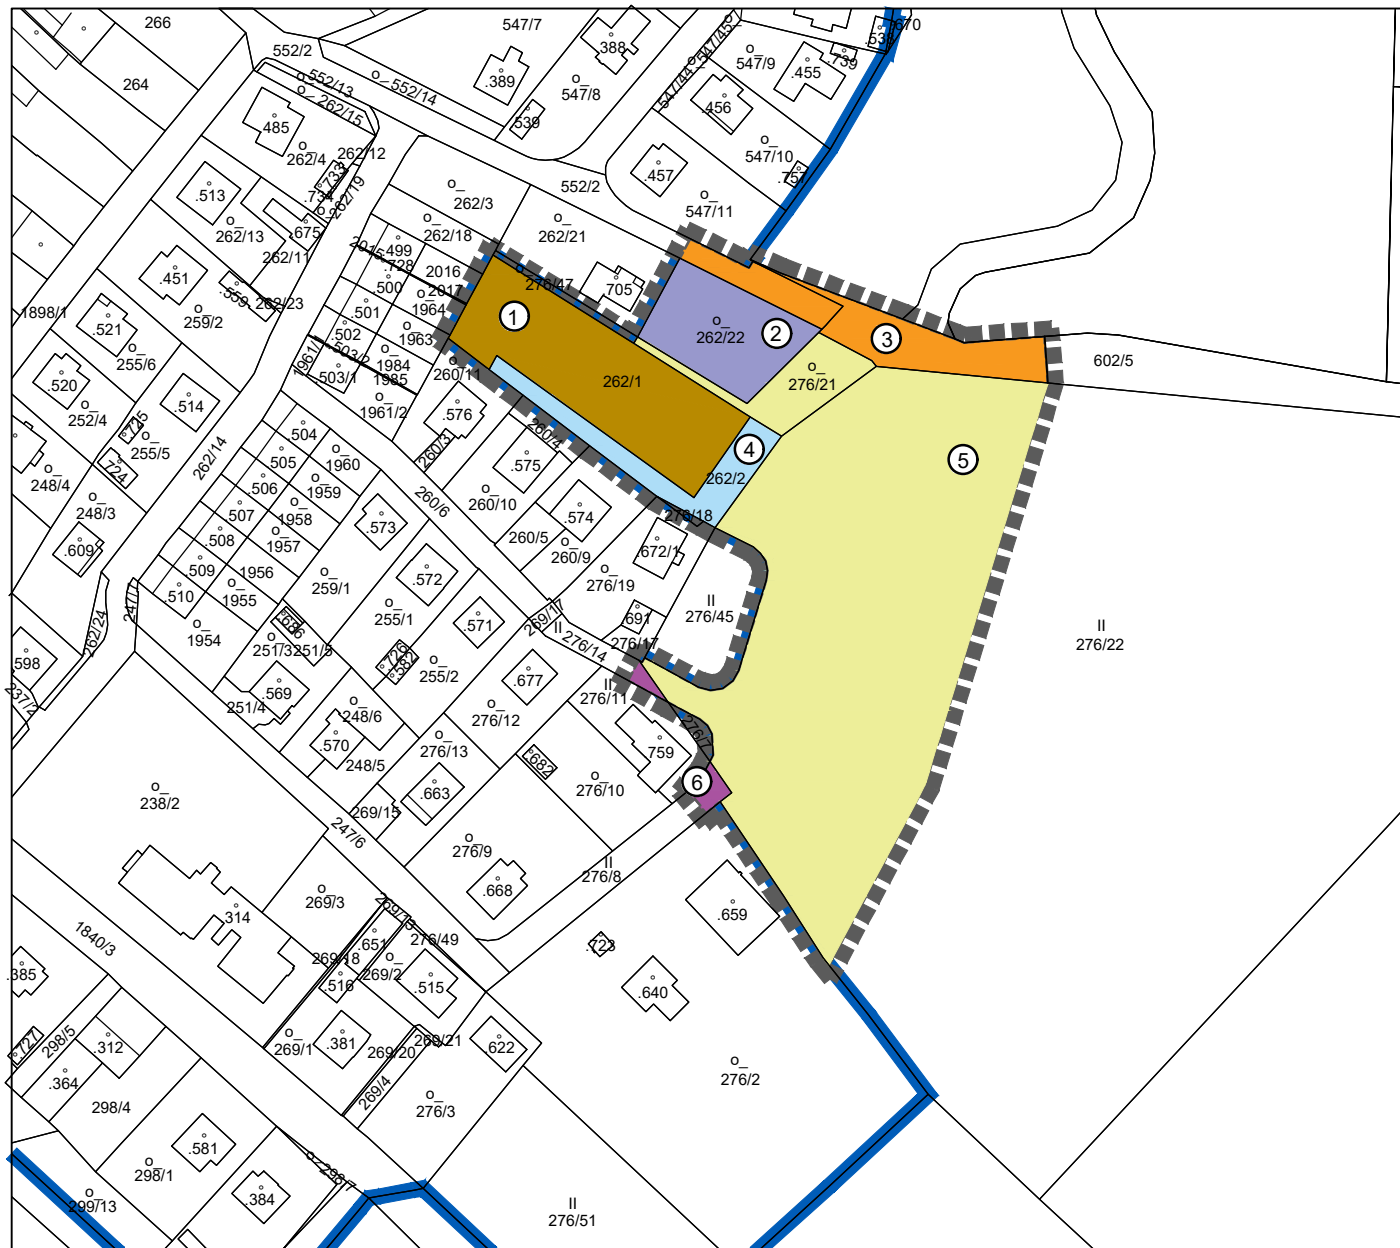

LOKALITA C1 a C2

04 VÝKRES MAJETKOVÝCH POMĚRŮ

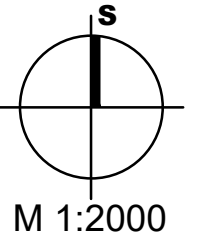

LEGENDA

- HRANICE ŘEŠENÉHO ÚZEMÍ ZASTAVITELNÉ PLOCHY C1, C2
- HRANICE POZEMKŮ KN

- 1 Roba Michal
- 2 SJM Mičan Václav a Mičanová Alena
- 3 Obec Chvalšiny
- 4 Kopačka Jiří
- 5 Mičan Václav
- 6 Novák Radek, Štěpánková Iveta

09/2023
SP 2022/38

Olav. mol. Jir. Ranyer

SP STUDIO, s.r.o.

ARCHITEKTONICKÁ KANCELÁŘ
BUDĚJOVICKÁ 58, ČESKÝ KRUMLOV
TEL. 380711315, FAX. 380712671



č.v. 04