



# ÚZEMNÍ STUDIE CHVALŠINY

**01** LOKALITA I  
KOPIE VÝŘEZU KOORDINAČNÍHO VÝKRESU ÚZEMNÍHO PLÁNU

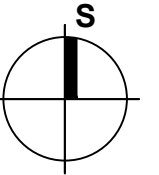

M 1:5000

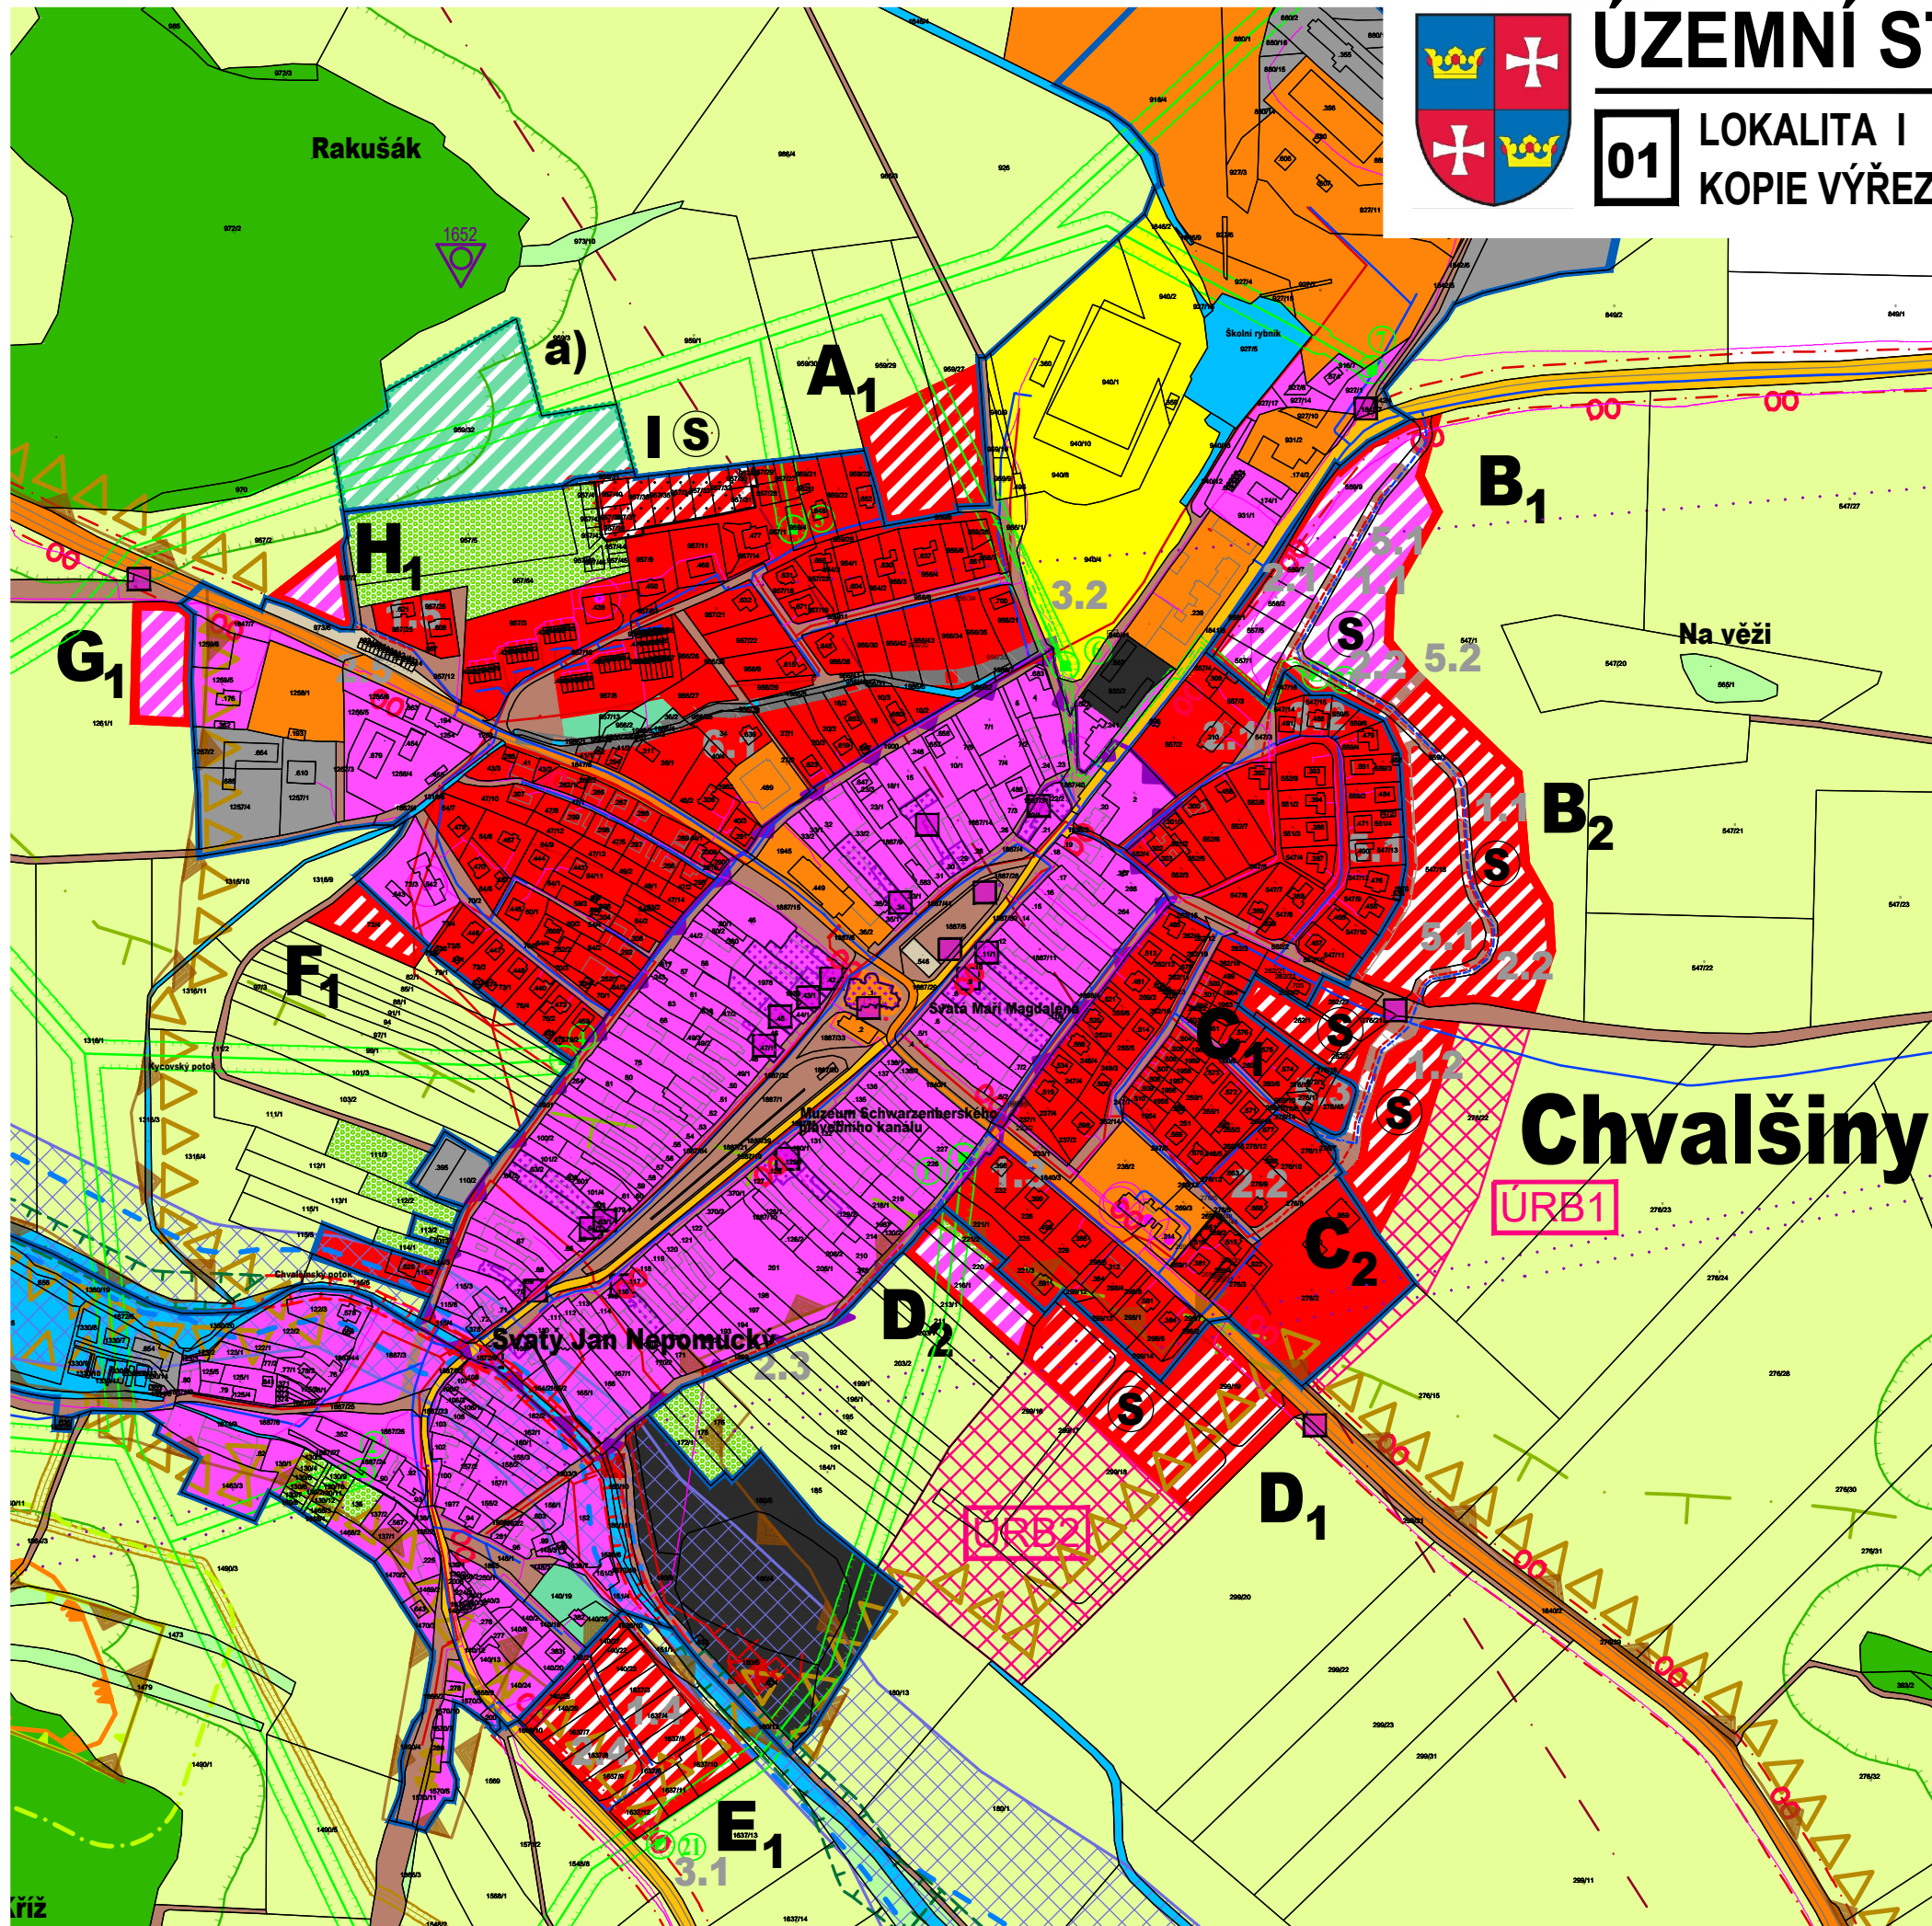

## LEGENDA

- NÁVRH
- HRANICE ZASTAVĚNÉHO ÚZEMÍ K 15.6. 2021
  - HRANICE ZASTAVITELNÝCH PLOCH
  - HRANICE PLOCH ZMĚN V KRAJINĚ
  - OZNAČENÍ ZASTAVITELNÝCH PLOCH
  - OZNAČENÍ PLOCH ZMĚN V KRAJINĚ
  - PROVĚŘENÍ VYUŽITÍ PLOCH ÚZEMNÍ STUDIÍ
  - OZNAČENÍ PLOCH PŘESTAVBY
  - PLOCHY PŘESTAVBY
  - OZNAČENÍ PLOCH ÚZEMNÍCH REZERV PRO TECHNICKOU INFRASTRUKTURU
  - PLOCHY ÚZEMNÍCH REZERV
  - PLOCHY BYDLENÍ
  - PLOCHY SMÍŠENÉ OBYTNÉ
  - PLOCHY VEŘEJNÝCH PROSTRANSTVÍ
  - PLOCHY A KORIDORY PRO VEŘEJNĚ PROSPĚŠNÉ STAVBY, VČ. OZNAČENÍ

12/2023  
SP 2022/36

*Olav. mol. Jir. Ranyer*

**SP STUDIO, s.r.o.**

ARCHITEKTONICKÁ KANCELÁŘ  
BUDĚJOVICKÁ 58, ČESKÝ KRUMLOV  
TEL. 380711315, FAX. 380712671



**č.v. 01**