



ÚZEMNÍ PLÁN CHVALŠINY

06 ŠIRŠÍ VZTAHY

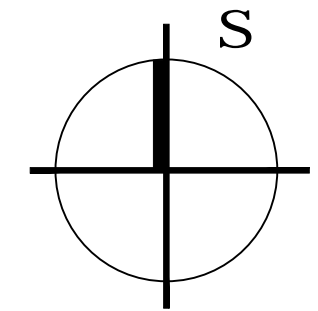

M 1: 50000

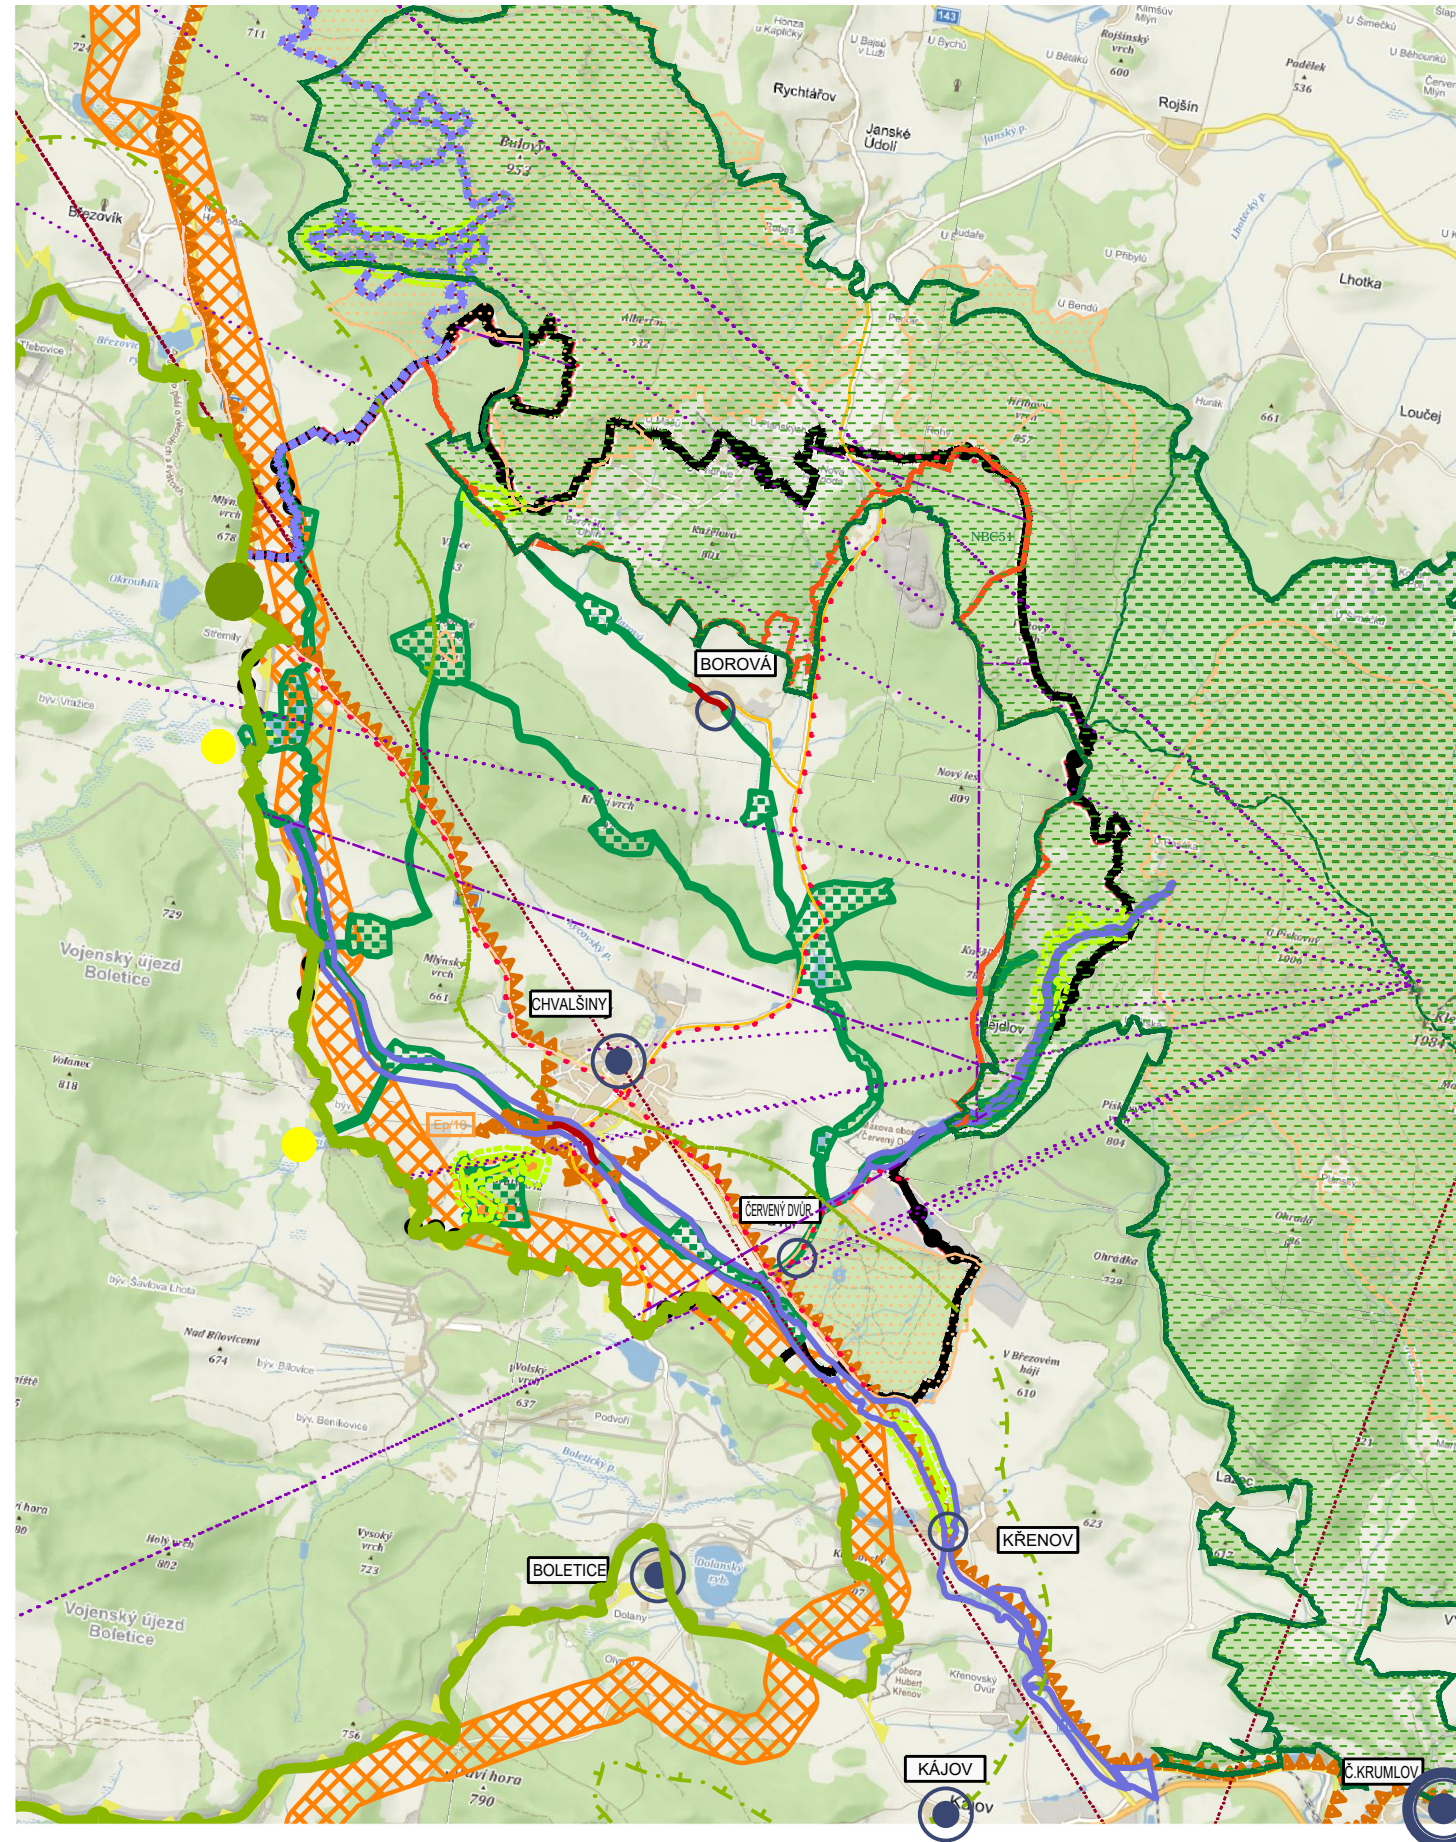

LEGENDA

STAV	NÁVRH	
		HRANICE ŘEŠENÉHO ÚZEMÍ - SPRÁVNÍ ÚZEMÍ OBCE
		HRANICE ORP
		OBEC S ROZŠÍŘENOU PŮSOBNOSTÍ
		STŘEDISKO OSÍDLENÍ MÍSTNÍHO VÝZNAMU
		STŘEDISKO OSÍDLENÍ OSTATNÍ
		PLOCHY DOPRAVNÍ INFRASTRUKTURY - SILNIČNÍ DOPRAVA - SILNICE II.TŘÍDY
		PLOCHY DOPRAVNÍ INFRASTRUKTURY - SILNIČNÍ DOPRAVA - SILNICE III.TŘÍDY
		PLOCHY TECHNICKÉ INFRASTRUKTURY - ZÁMĚR MEZINÁRODNÍHO A REPUBLIKOVÉHO VÝZNAMU V OBLASTI ZÁSOBOVÁNÍ PLYNEM Ep10 - PROPOJENÍ TRANZITNÍCH PLYNOVODŮ CYKLOTRASA
		VYHLÁŠENÉ ZÁPLAVOVÉ ÚZEMÍ Q100
		RR TRASY
		NATURA 2000 - EVROPSKY VÝZNAMNÁ LOKALITA
		CHRÁNĚNÁ KRAJINNÁ OBLAST BLANSKÝ LES
		ZONACE NP CHKO
		PŘÍRODNÍ PAMÁTKA VČ. OP / PŘÍRODNÍ REZERVACE
		VÝSKYT CHRÁNĚNÝCH ŽIVOČICHŮ A ROSTLIN
		SEGMENTY NADREGIONÁLNÍHO A REGIONÁLNÍHO ÚSES
		SEGMENTY LOKÁLNÍHO ÚSES
		OBJEKTY PRO OBRANU STÁTU
		ZÁJMOVÉ ÚZEMÍ VOJENSKÉHO ÚJEZDU BOLETICE VČETNĚ OP
		OP RADIOVÝCH SMĚROVÝCH SPOJŮ AČR

POZN: CELÉ SPRÁVNÍ ÚZEMÍ JE SITUOVANÉ VE VYMEZENÉM ÚZEMÍ MINISTERSTVA OBRANY - OCHRANNÉM PÁSMU RADIOLOKAČNÍHO PROSTŘEDKU ČESKÉ BUDĚJOVICE

● V ÚPD VŮ BOLETICE SEGMENTY LOKÁLNÍHO ÚSES NEVYMEZENY- PŘI ZMĚNĚ ÚPD VŮ BOLETICE NUTNO DOPLNIT

č.v. 06



SP STUDIO, s.r.o.
ARCHITEKTONICKÁ KANCELÁŘ
BUDĚJOVICKÁ 58, ČESKÝ KRUMLOV
TEL.: 380711315, e-mail: rampas@spstudio.cz

SP Studio, s.r.o.,
architektonická kancelář, Budějovická 58, Č. Krumlov
tel.: 370 711315, e-mail: rampas@spstudio.cz

PROJEKTANT ING. ARCH. JIŘÍ RAMPAS ČKA 02603		
AUTOR ING. ARCH. JIŘÍ RAMPAS		
VYPRACOVAL ZDENKA KOHOUTOVÁ KRISTÝNA BOUŠKOVÁ		
OBJEDNATEL OBEC CHVALŠINY	POŘIZOVATEL OBECNÍ ÚŘAD CHVALŠINY	
AKCE ÚZEMNÍ PLÁN CHVALŠINY	STUPEŇ ÚPD	
	DATUM 01/2022	
	Č. ZAKÁZKY SP 2018/03	
VÝKRES ŠIRŠÍ VZTAHY	MĚŘÍTKO 1:50000	Č. VÝKRESU 06