DOPRAVNÍ ZNAČENÍ

ve službách bezpečnosti silničního provozu

DOPRAVNĚ INŽENÝRSKÉ OPATŘENÍ

OBEC CHVALŠINY
POUŤ

POLICIE ČESKÉ REPUBLIKY
KRAJSKÉ ŘEDITELSTVÍ POLICIE
JIHOČESKÉHO KRAJE 4
ÚZEMNÍ ODBOR ČESKÝ KRUMLOV
DOPRAVNÍ INSPEKTORÁT
TOVÁRNÍ 165

Vypracoval: Martin Vacek

Datum: březen 2019

Jan Nevšímal - JANEV
Provozovna: Planá 85
370 01 České Budějovice

Tel.: 739 633 969
www.janev.cz

Celková situace

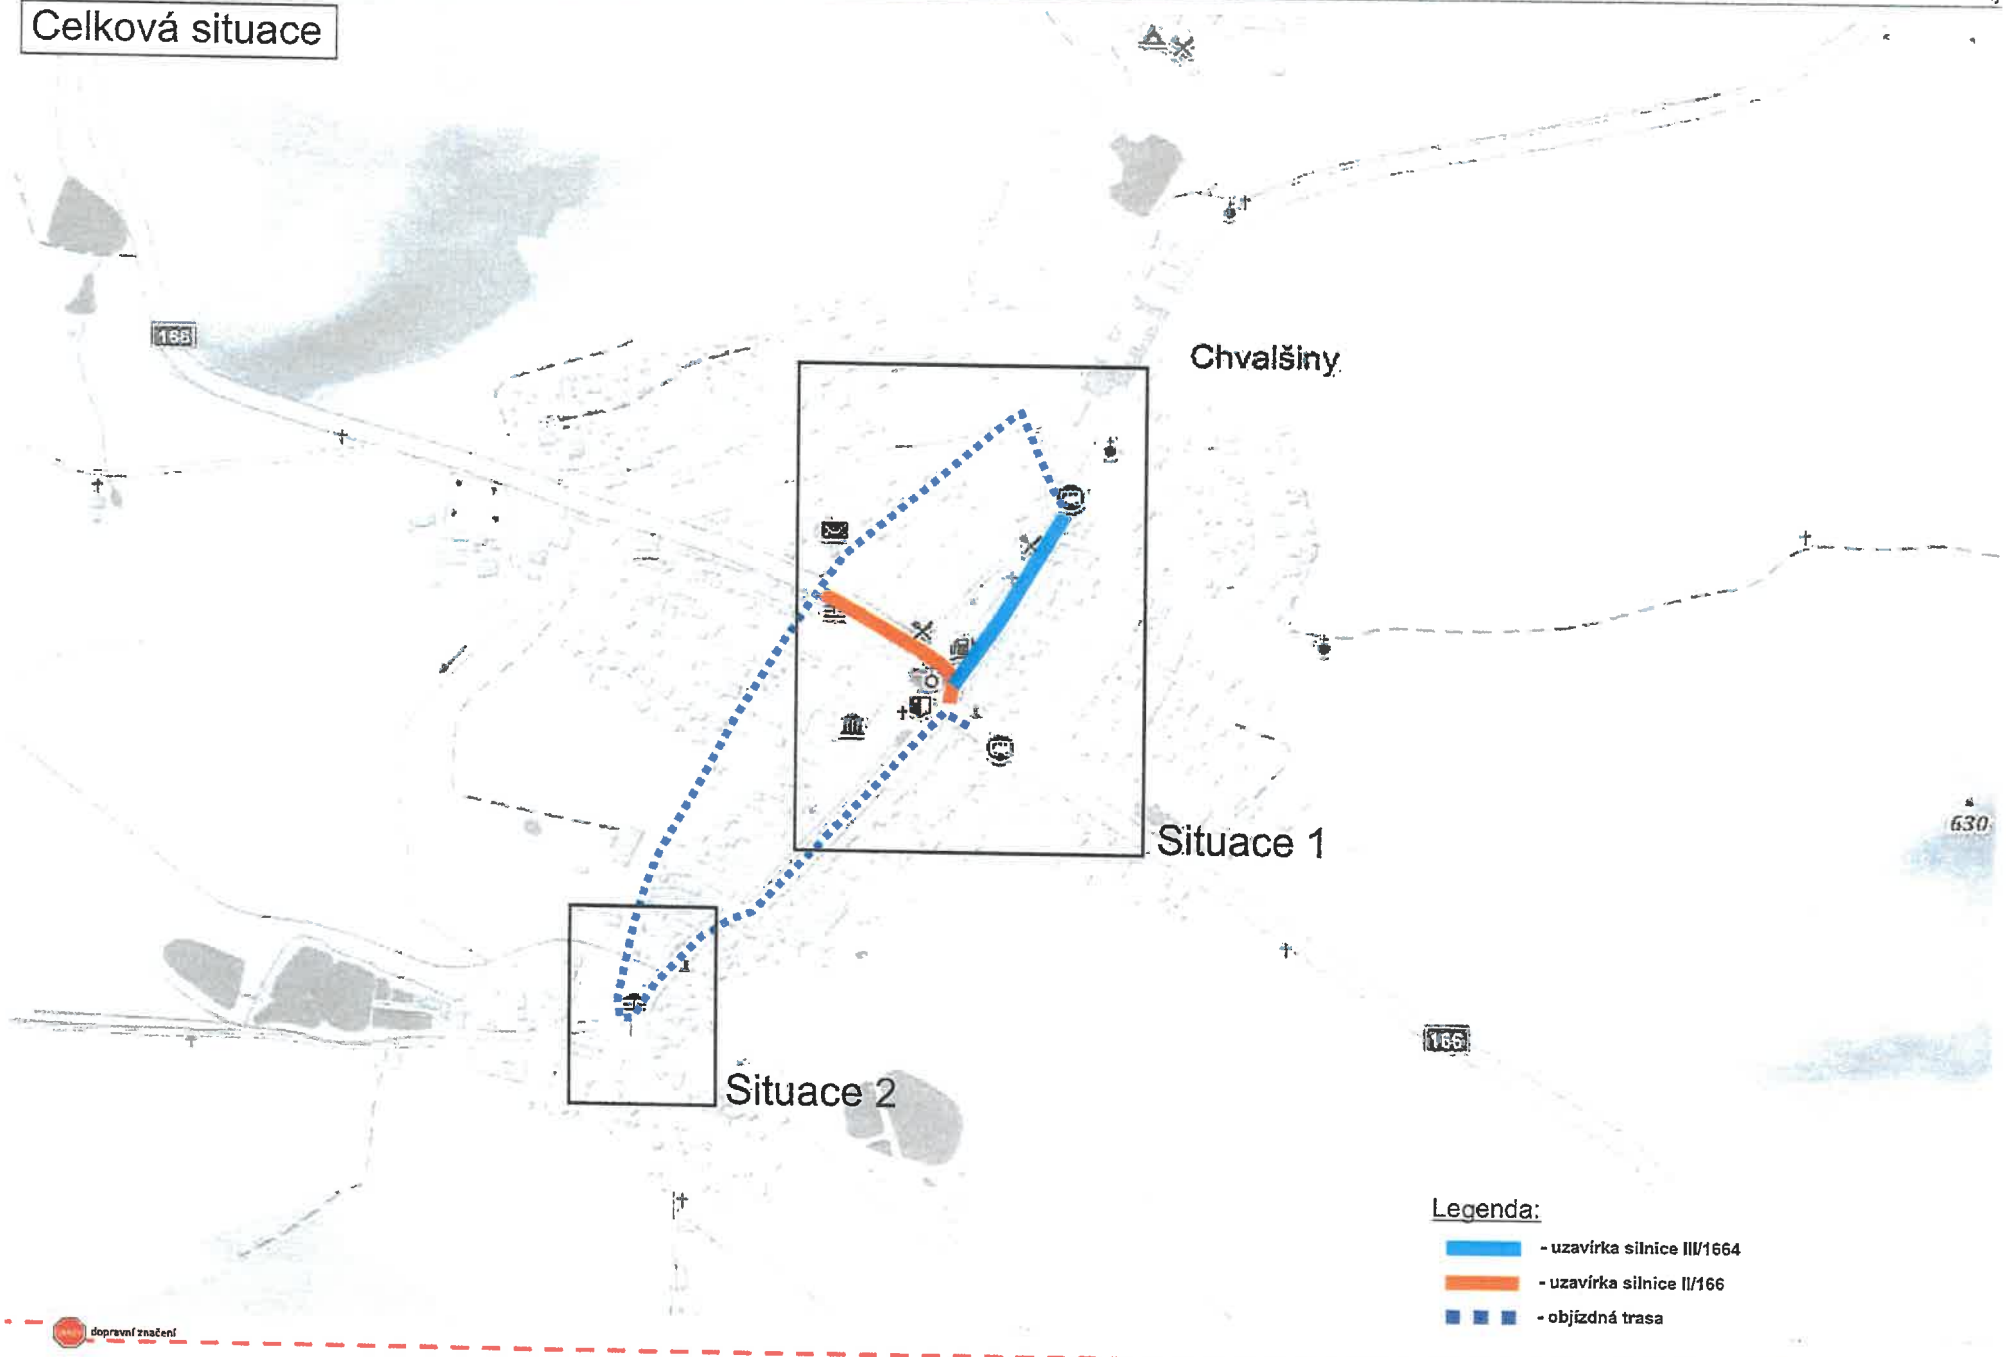

Situace 1

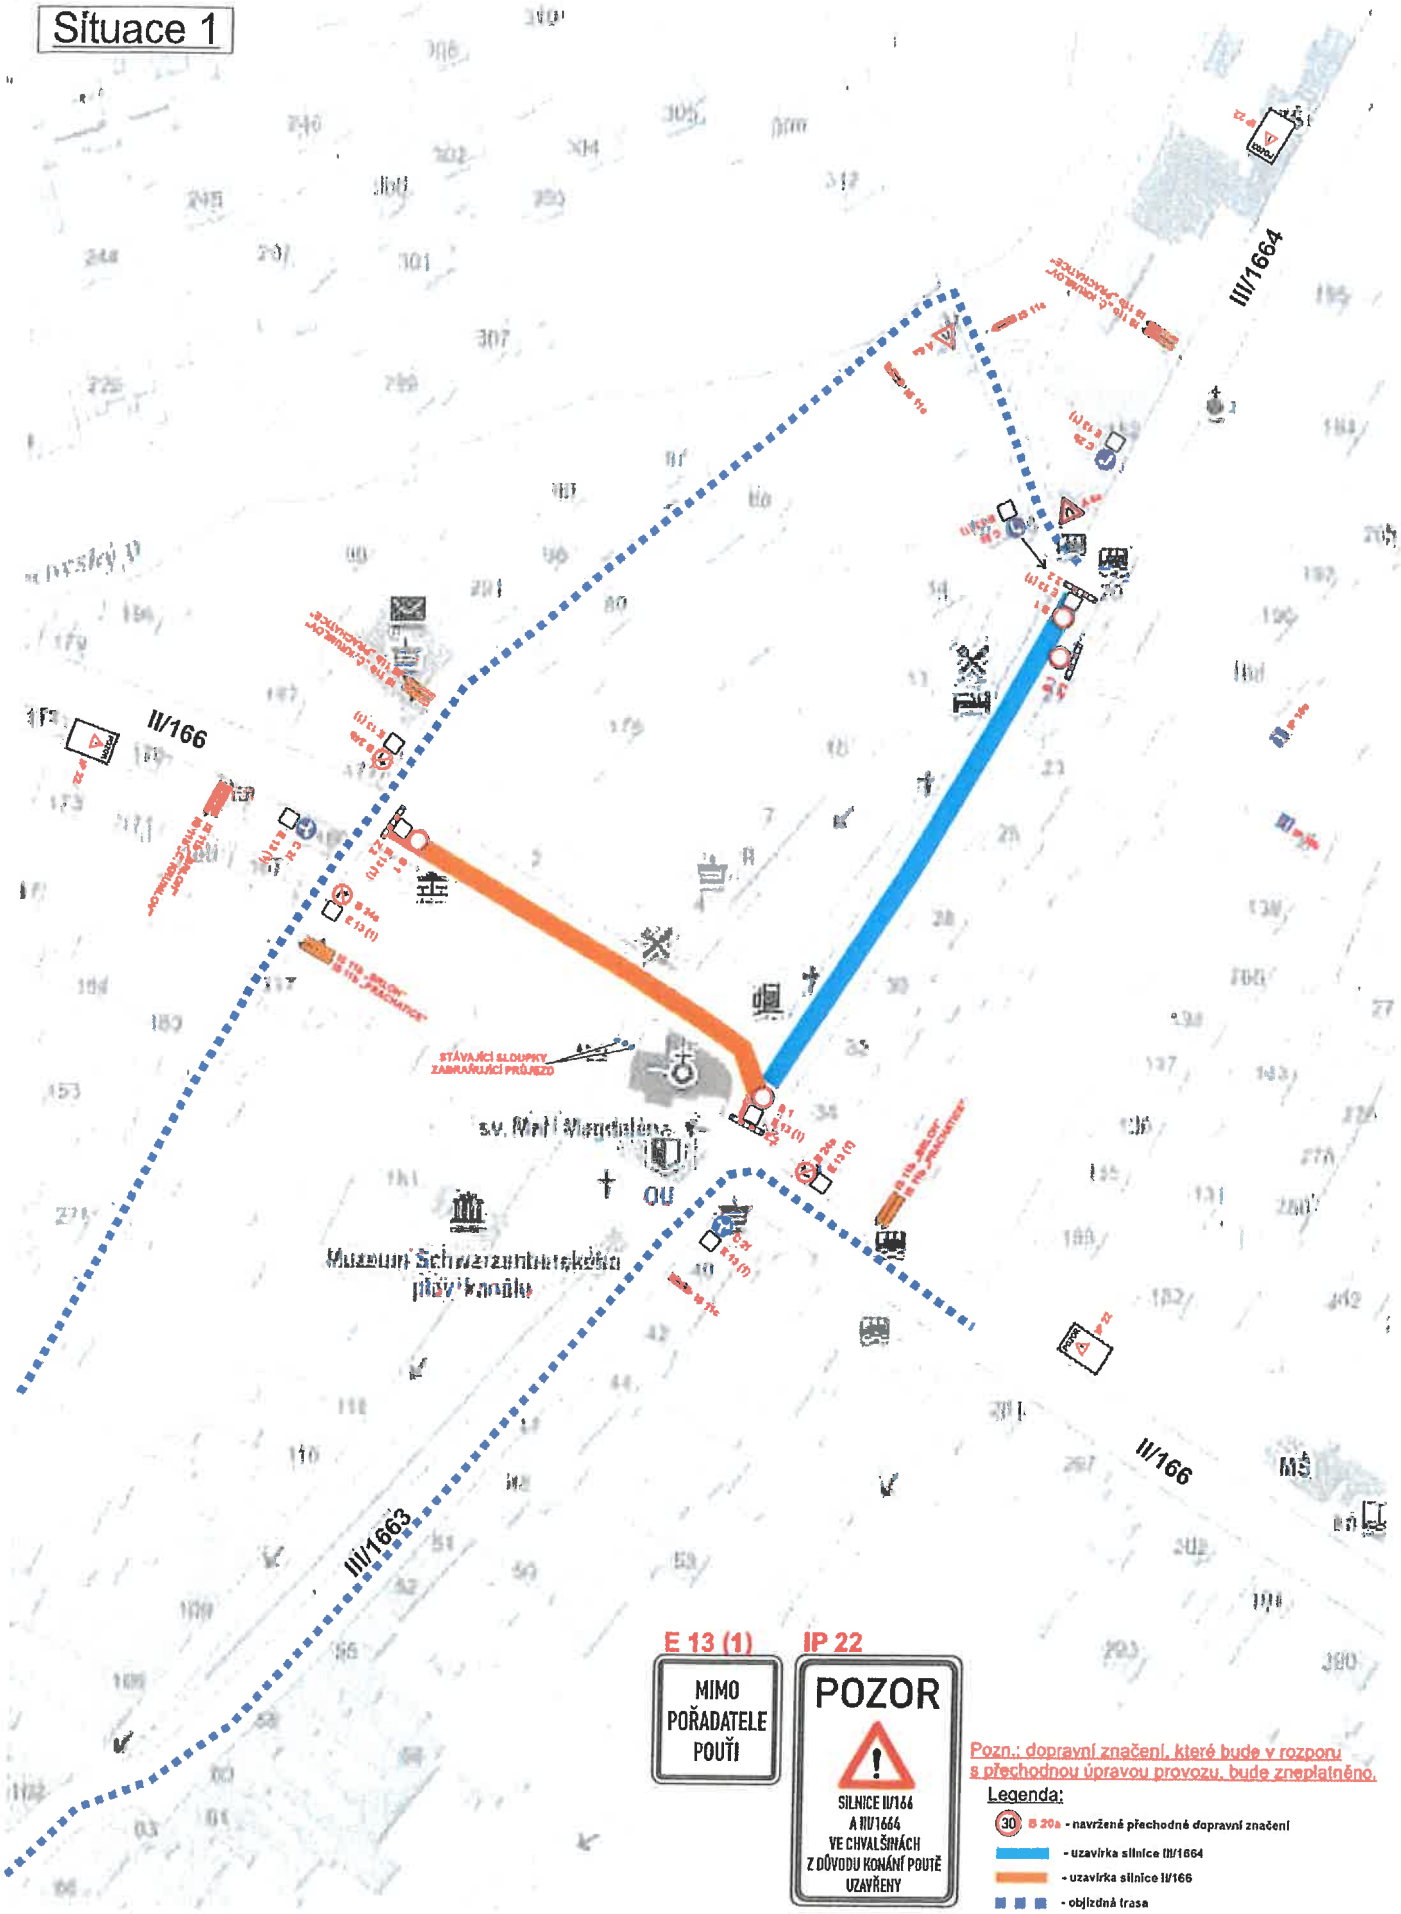

E 13 (1)

MIMO POŘADATELE POUTI

IP 22

POZOR

SILNICE II/166 A III/1664 VE CHVALŠINÁCH Z DŮVODU KONÁNÍ POUTĚ UZAVŘENY

Pozn.: dopravní značení, které bude v rozporu s přechodnou úpravou provozu, bude zneplatněno.

Legenda:

- B 20a - navržené přechodné dopravní značení
- uzavírka silnice III/1664
- uzavírka silnice II/166
- objízdná trasa

dopravní značení

Situace 2

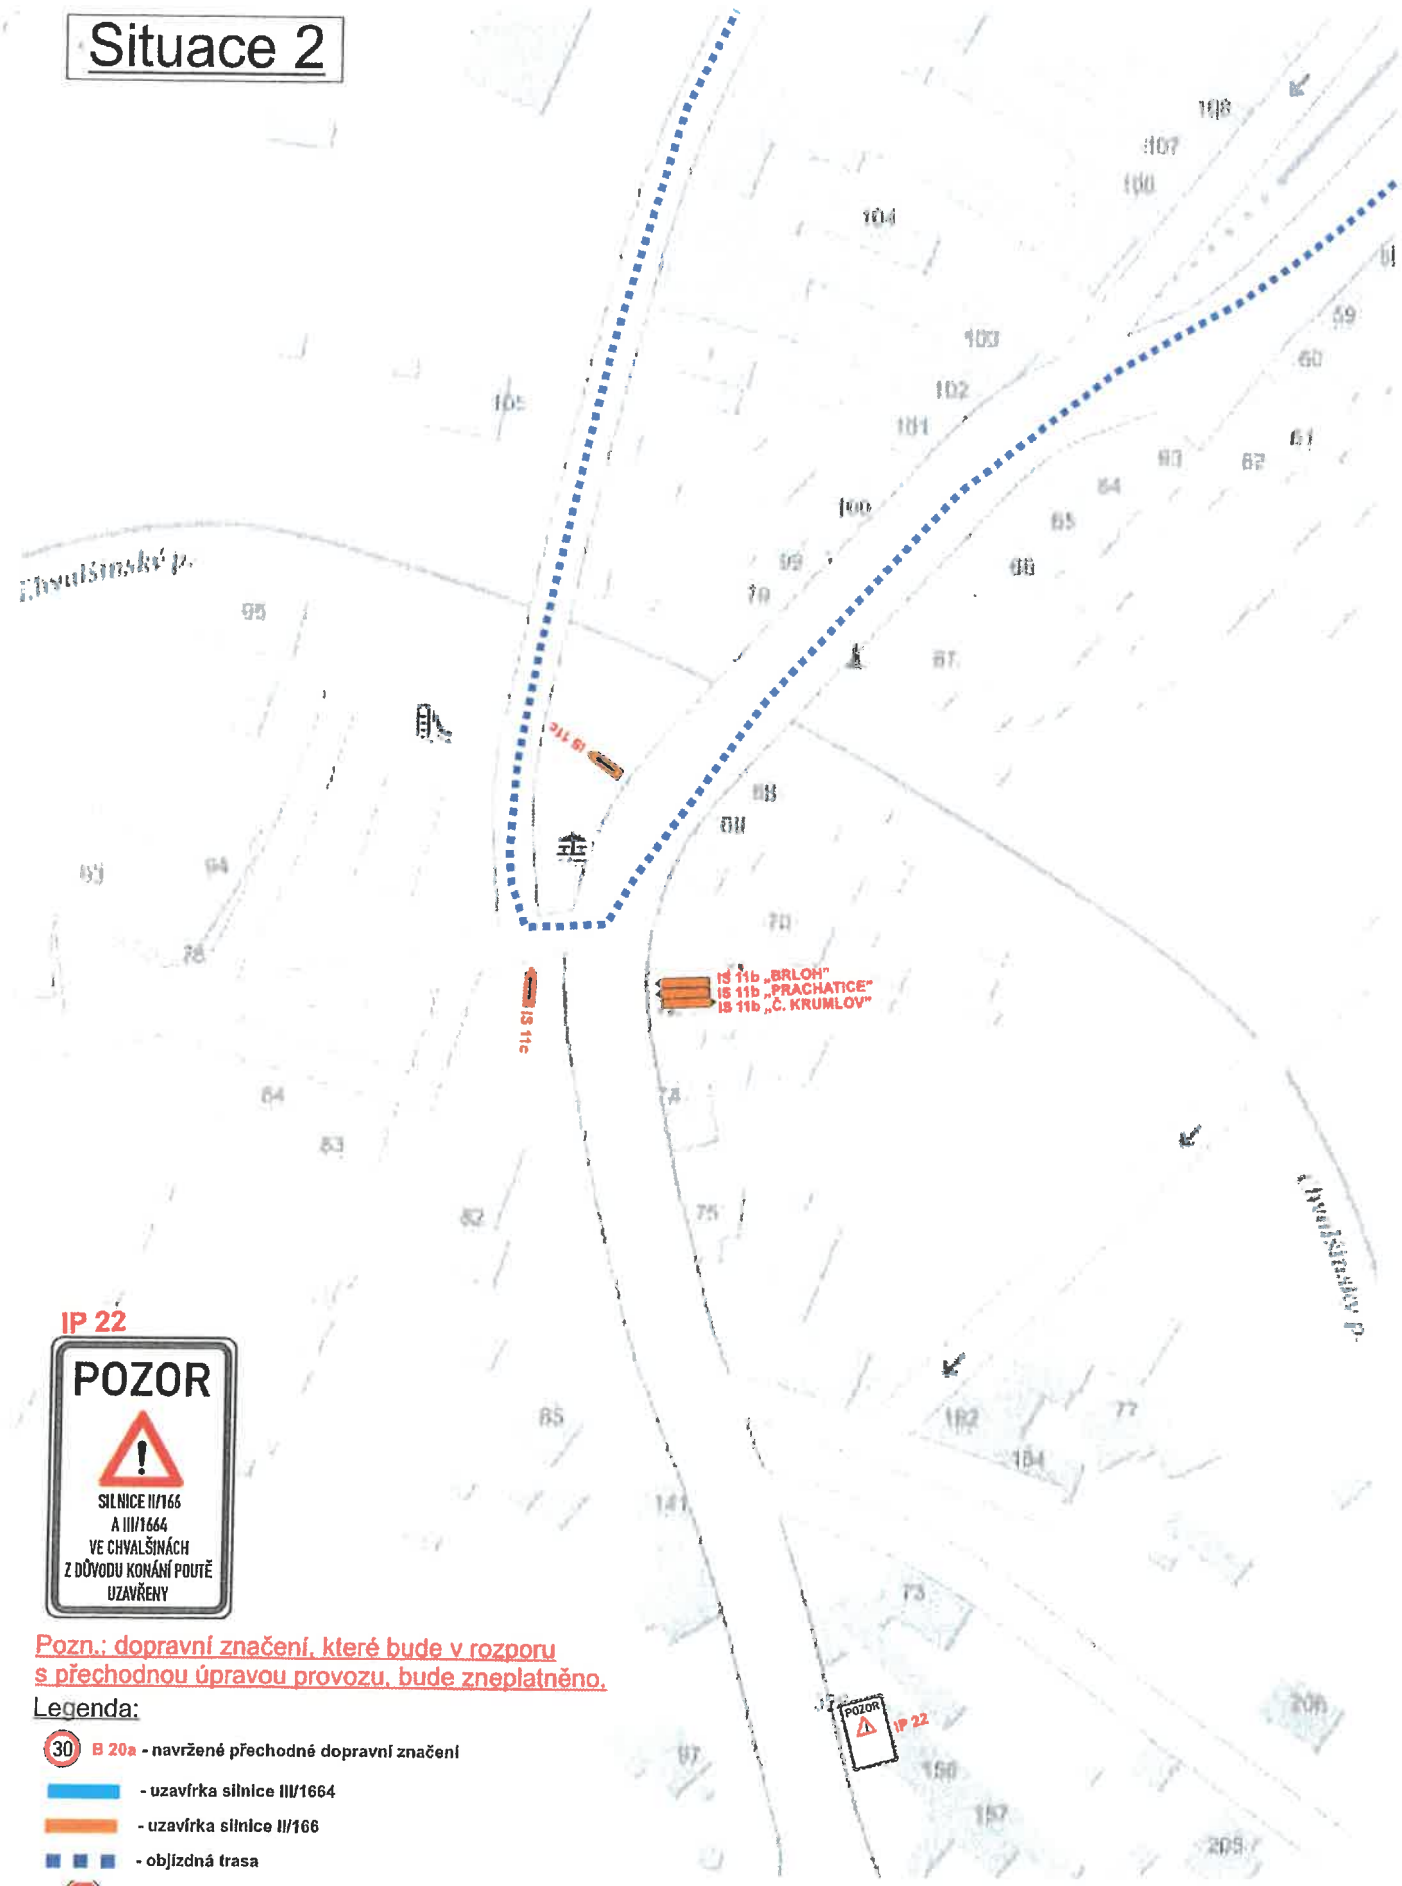

IP 22

POZOR

SILNICE II/166
A III/1664
VE CHVALŠINÁCH
Z DŮVODU KONÁNÍ POUTĚ
UZAVŘENY

Pozn.: dopravní značení, které bude v rozporu s přechodnou úpravou provozu, bude zneplatněno.

Legenda:

- 30 B 20a - navržené přechodné dopravní značení
- uzavírka silnice III/1664
- uzavírka silnice II/166
- objízdná trasa
- dopravní značení