



ÚZEMNÍ STUDIE CHVALŠINY

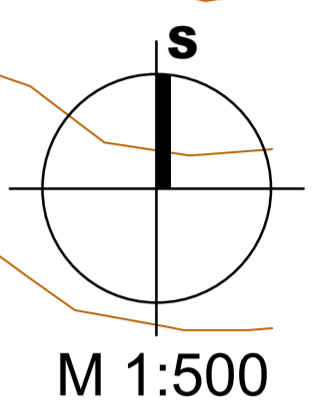

LOKALITA C1 a C2

05 Hlavní výkres

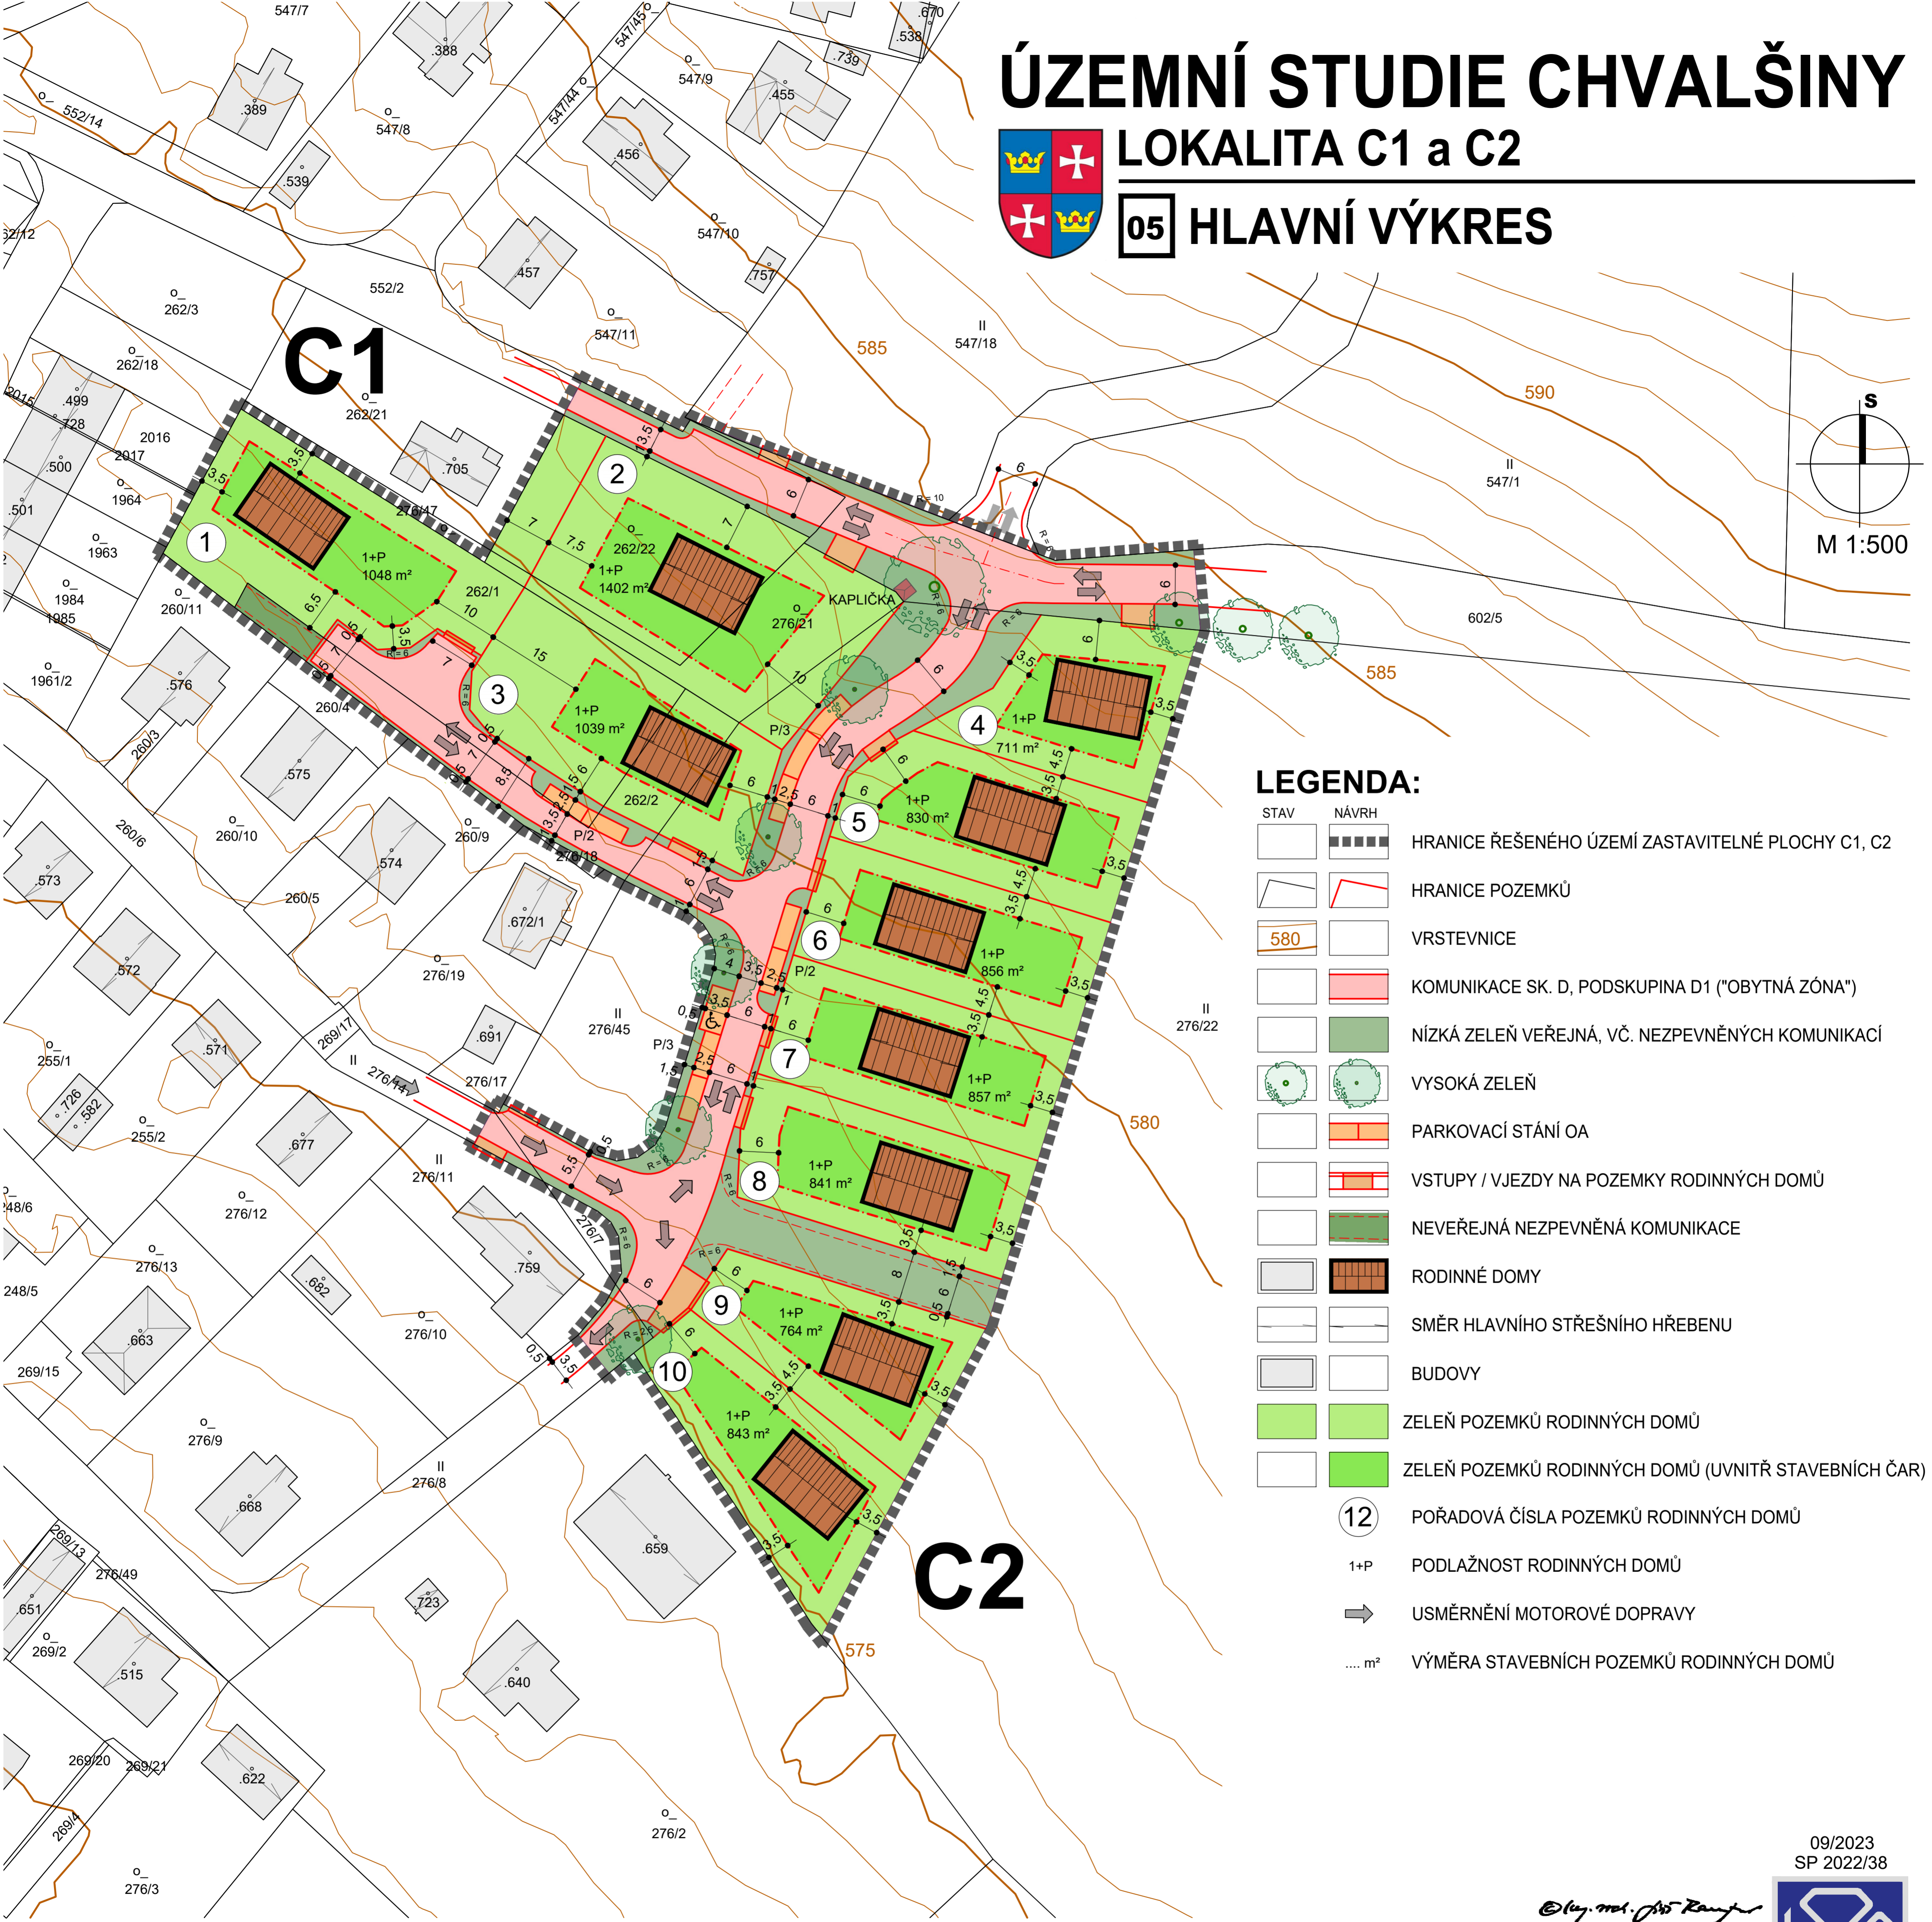

LEGENDA:

STAV	NÁVRH	
		HRANICE ŘEŠENÉHO ÚZEMÍ ZASTAVITELNÉ PLOCHY C1, C2
		HRANICE POZEMKŮ
		VRSTEVNICE
		KOMUNIKACE SK. D, PODSKUPINA D1 ("OBYTNÁ ZÓNA")
		NÍZKÁ ZELEŇ VEŘEJNÁ, VČ. NEZPEVNĚNÝCH KOMUNIKACÍ
		VYSOKÁ ZELEŇ
		PARKOVACÍ STÁNÍ OA
		VSTUPY / VJEZDY NA POZEMKY RODINNÝCH DOMŮ
		NEVEŘEJNÁ NEZPEVNĚNÁ KOMUNIKACE
		RODINNÉ DOMY
		SMĚR HLAVNÍHO STŘEŠNÍHO HŘEBENU
		BUDOVY
		ZELEŇ POZEMKŮ RODINNÝCH DOMŮ
		ZELEŇ POZEMKŮ RODINNÝCH DOMŮ (UVNITŘ STAVEBNÍCH ČAR)
		POŘADOVÁ ČÍSLA POZEMKŮ RODINNÝCH DOMŮ
		PODLAŽNOST RODINNÝCH DOMŮ
		USMĚRNĚNÍ MOTOROVÉ DOPRAVY
		VÝMĚRA STAVEBNÍCH POZEMKŮ RODINNÝCH DOMŮ

POZNÁMKA:
VYOBRAZENÉ TVARY A ROZMĚRY BUDOV A JEJICH UMÍSTĚNÍ JE POUZE DEMONSTRATIVNÍ,
SLOUŽÍCÍ K VIZUÁLNÍMU ZNÁZORNĚNÍ NAVRHOVANÉHO CÍLOVÉHO STAVU ÚZEMÍ.

09/2023
SP 2022/38
SP STUDIO, s.r.o.
ARCHITEKTONICKÁ KANCELÁŘ
BUDĚJOVICKÁ 58, ČESKÝ KRUMLOV
TEL. 380711315, FAX. 380712671



č.v. 05