

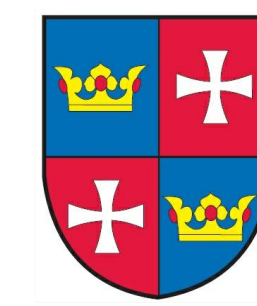


ÚZEMNÍ STUDIE CHVALŠINY

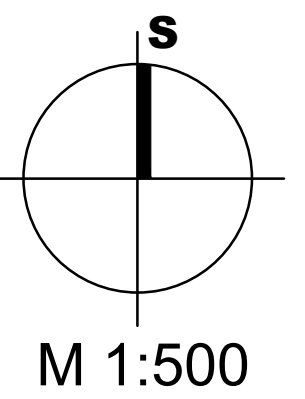

LOKALITA I

06 ZÁKRES DO ORTOFOTOGRAFIE

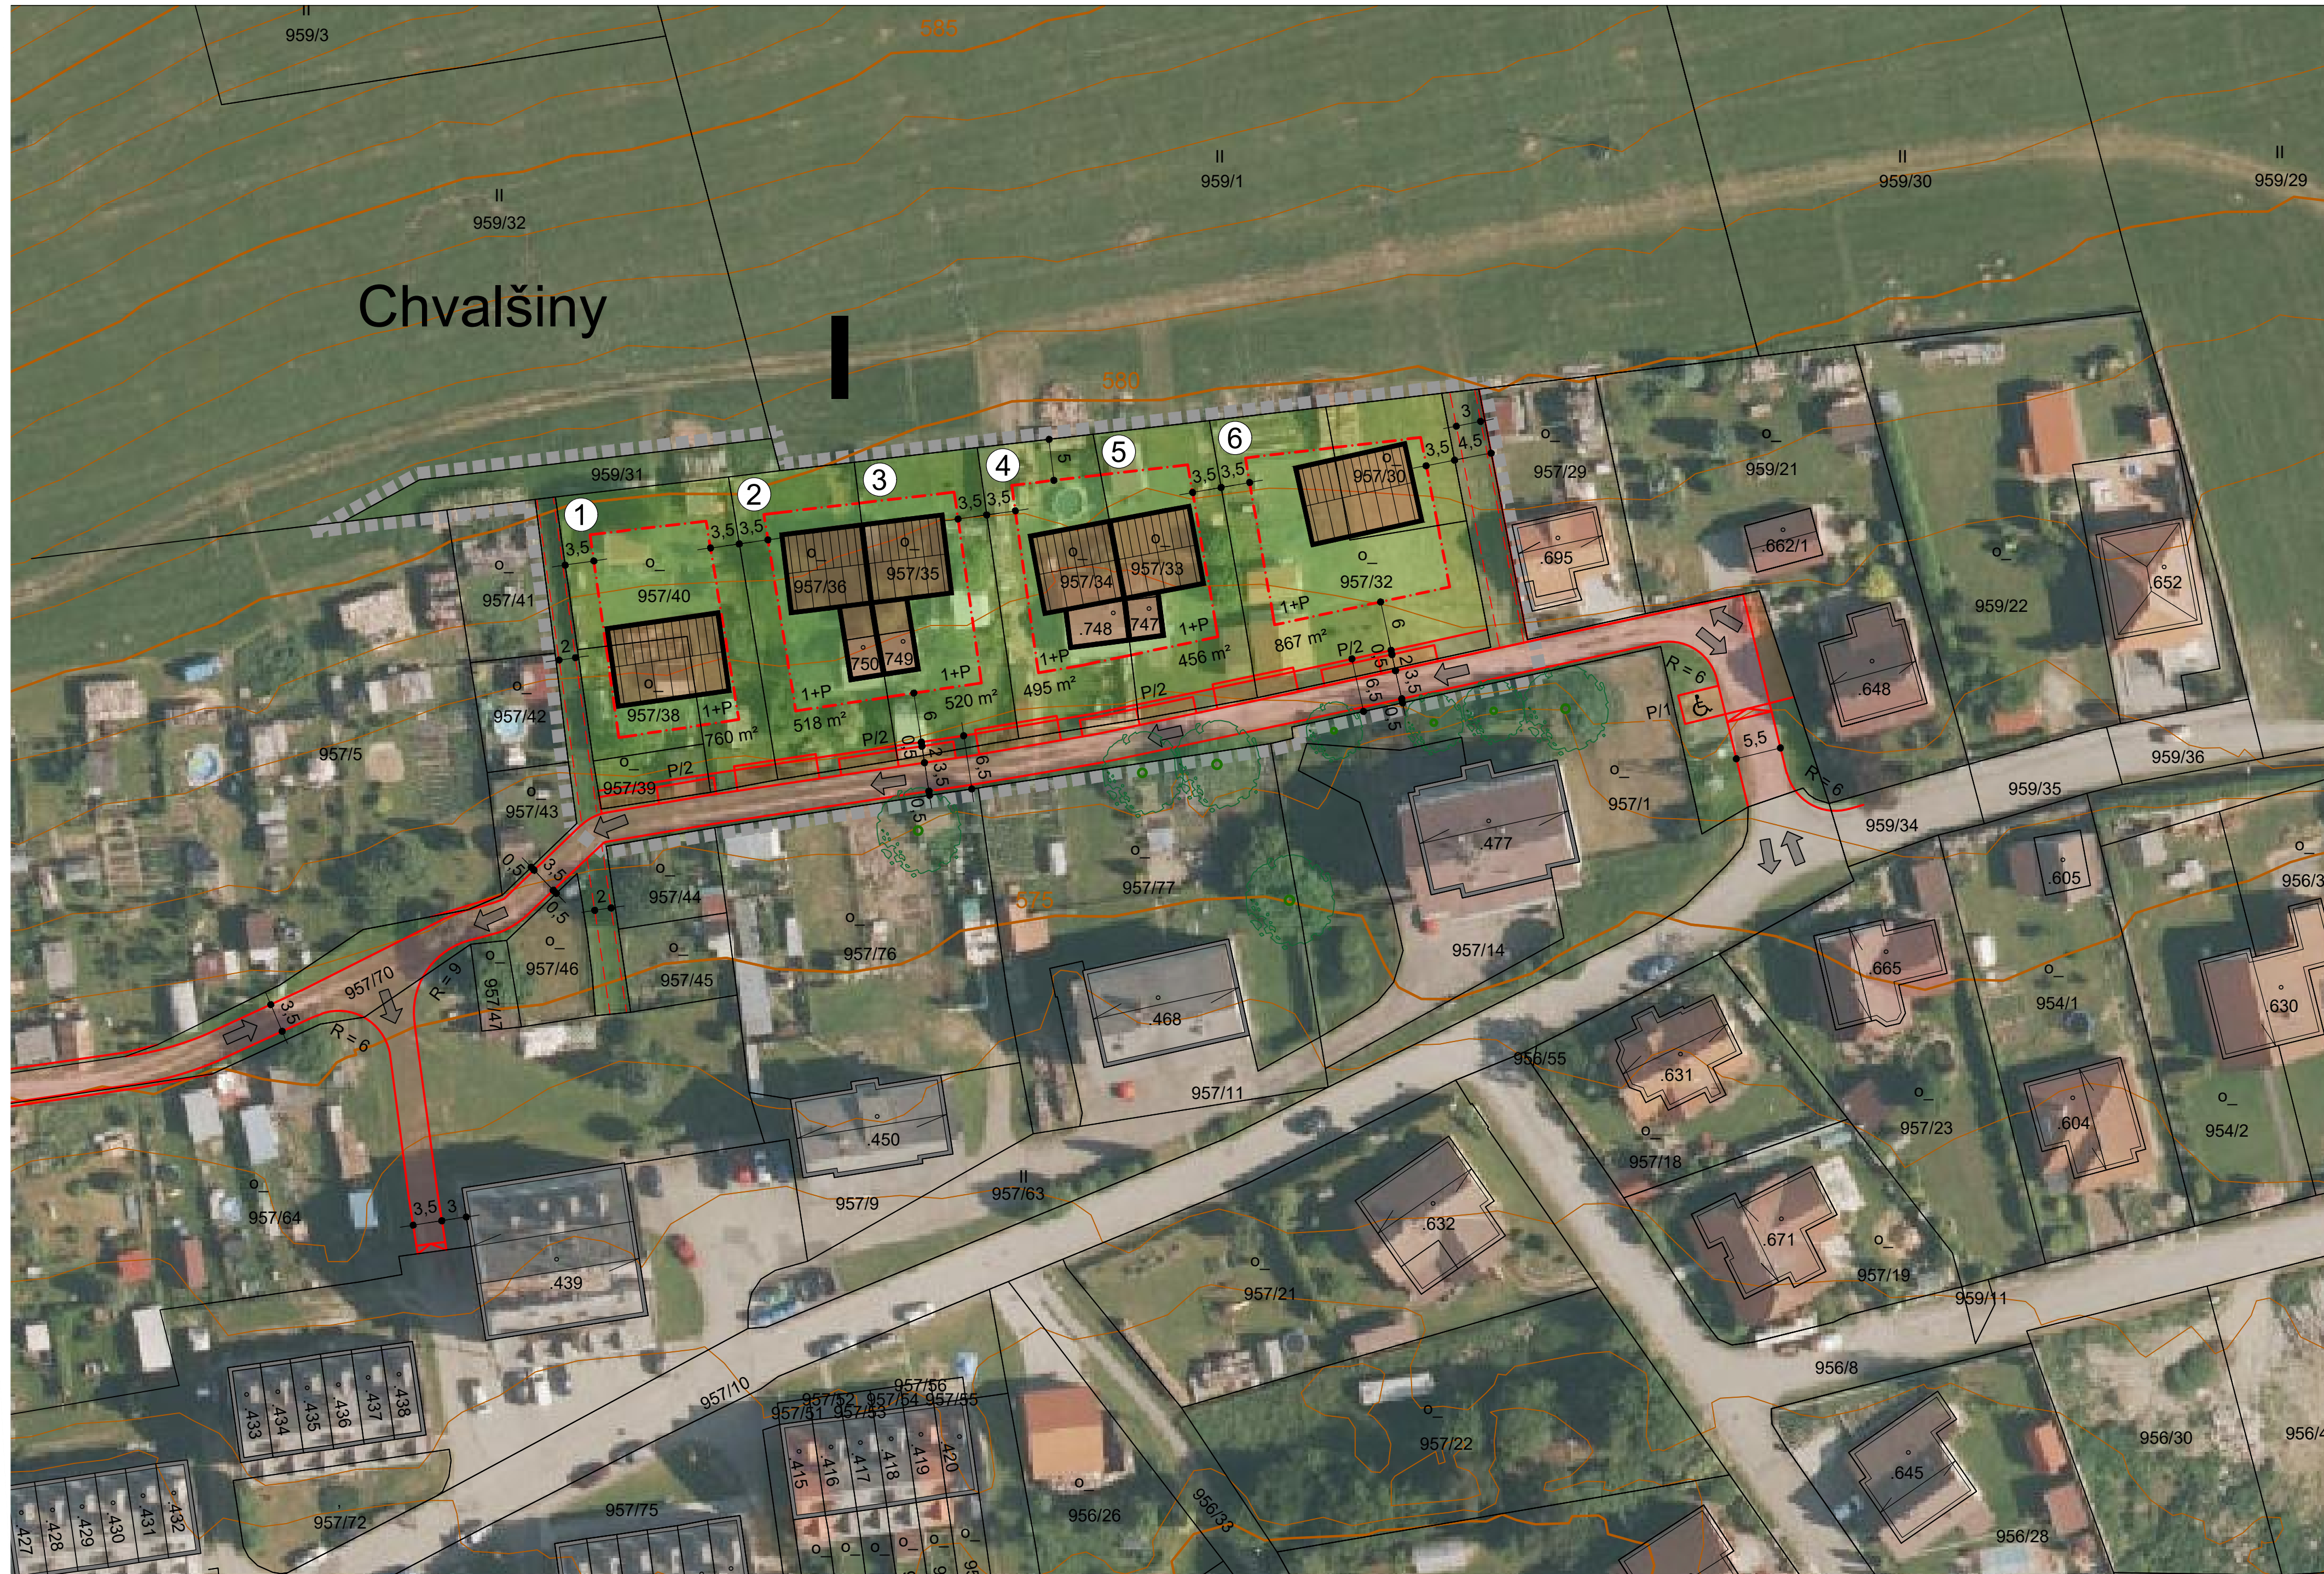

LEGENDA:

STAV	NÁVRH	
		HRANICE ŘEŠENÉHO ÚZEMÍ PLOCHA PŘESTAVBY I
		HRANICE POZEMKŮ
		VRSTEVNICE
		KOMUNIKACE SK. D. PODSKUPINA D1 ("OBYTNÁ ZÓNA")
		PŘEJEZDOVÝ PRAH OBYTNÉ ZÓNY
		PARKOVACÍ STÁNÍ OA
		VSTUPY / VJEZDY NA POZEMKY RODINNÝCH DOMŮ
		NÍZKÁ ZELEŇ VEŘEJNÁ, VČET NEZPEVNĚNÝCH KOMUNIKACÍ A PĚŠIN
		VYSOKÁ ZELEŇ
		STAVEBNÍ ČÁRA
		RODINNÉ DOMY
		BYTOVÉ DOMY
		SMĚR HLAVNÍHO STŘEŠNÍHO HRÉBENU
		ZELEŇ POZEMKŮ RODINNÝCH DOMŮ
		ZELEŇ POZEMKŮ RODINNÝCH DOMŮ (UVNITŘ STAVEBNÍCH ČAR)

- 1** POŘADOVÁ ČÍSLA POZEMKŮ
RODINNÝCH DOMŮ
- 1+P PODLAŽNOST RODINNÝCH DOMŮ
- USMĚRNĚNÍ MOTOROVÉ DOPRAVY
- ... m² VÝMĚRA STAVEBNÍCH POZEMKŮ
RODINNÝCH DOMŮ

POZNÁMKA: VYOBRAZENÉ TVARY A ROZMĚRY
NAVRHOVANÝCH BUDOV A JEJICH UMÍSTĚNÍ
JSOU POUZE DEMONSTRATIVNÍ,
SLOUŽÍCÍ K VIZUÁLNÍMU ZNÁZORNĚNÍ
NAVRHOVANÉHO ŘEŠENÍ

12/2023
SP 2022/36

Olav, mal. Jan Rauscher
SP STUDIO, s.r.o.
ARCHITEKTONICKÁ KANCELÁŘ
BUDĚJOVICKÁ 58, ČESKÝ KRUMLOV
TEL. 380711315, FAX. 380712671



č.v. 06