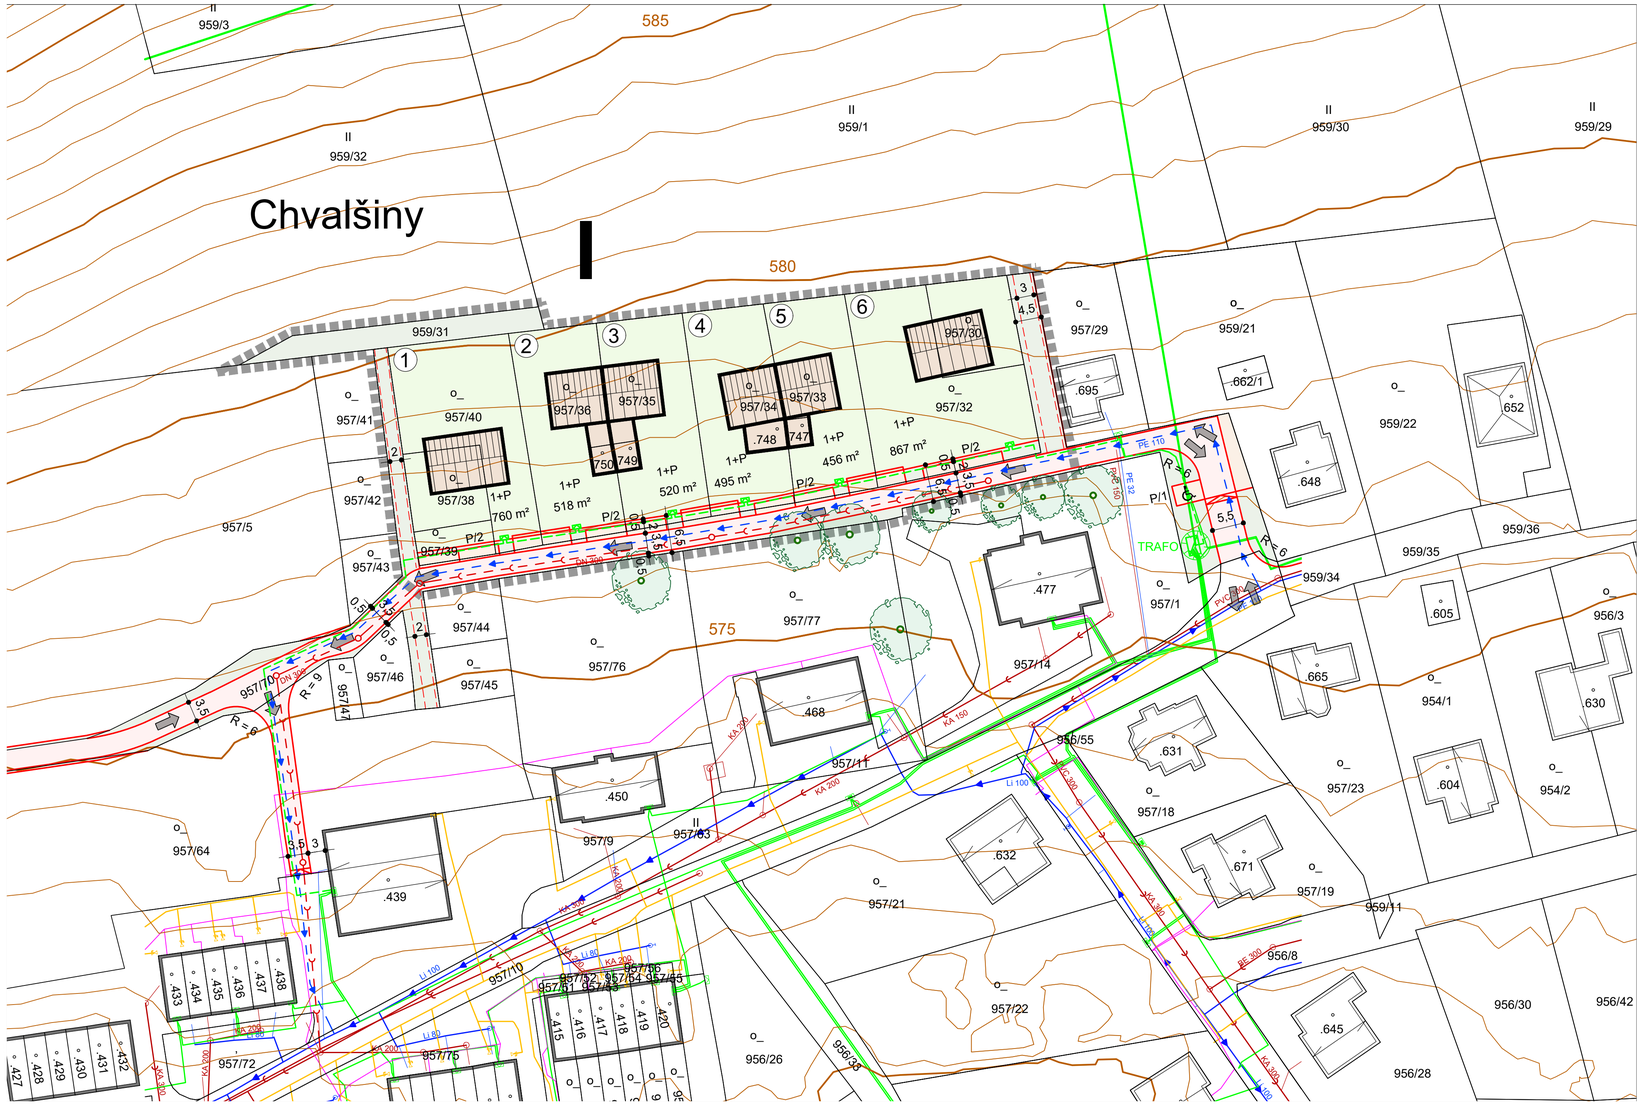

ÚZEMNÍ STUDIE CHVALŠINY

LOKALITA I

07 KONCEPCE DOPRAVY A TECHNICKÉ INFRASTRUKTURY

S

M 1:500

LEGENDA:

STAV	NÁVRH	
		HRANICE ŘEŠENÉHO ÚZEMÍ PLOCHA PŘESTAVBY I
		HRANICE POZEMKŮ
580		VRSTEVNICE
		KOMUNIKACE SK. D, PODSKUPINA D1 ("OBYTNÁ ZÓNA")
		PŘEJEZDOVÝ PRÁH OBYTNÉ ZÓNY
		PARKOVACÍ STÁNÍ OA
		VSTUPY / VJEZDY NA POZEMKY RODINNÝCH DOMŮ
		NÍZKÁ ZELEŇ VEŘEJNÁ, VČET. NEZPEVNĚNÝCH KOMUNIKACÍ A PĚŠIN
		VYSOKÁ ZELEŇ
		RODINNÉ DOMY
		BYTOVÉ DOMY
		SMĚR HLAVNÍHO STŘEŠNÍHO HŘEBENU
		ZELEŇ POZEMKŮ RODINNÝCH DOMŮ
		VODOVOD
		KANALIZACE SPLAŠKOVÁ
		VEDENÍ VN
		VEDENÍ NN
		PŘIPOJOVACÍ PILÍŘE
		KOMUNIKAČNÍ VEDENÍ
		PLYN

(1)	POŘADOVÁ ČÍSLA POZEMKŮ RODINNÝCH DOMŮ
1+P	PODLAŽNOST RODINNÝCH DOMŮ
	USMĚRNĚNÍ MOTOROVÉ DOPRAVY
.... m²	VÝMĚRA STAVEBNÍCH POZEMKŮ RODINNÝCH DOMŮ

POZNÁMKA:

VYOBRAZENÉ TVARY A ROZMĚRY NAVRHOVANÝCH BUDOV A JEJICH UMÍSTĚNÍ JSOU POUZE DEMONSTRATIVNÍ, SLOUŽÍCÍ K VIZUÁLNÍMU ZNÁZORNĚNÍ NAVRHOVANÉHO ŘEŠENÍ.
ZÁKRESY PODZEMNÍCH INŽENÝRSKÝCH SÍTÍ NESLOUŽÍ JAKO VYTYČOVACÍ VÝKRES.
PŘED ZAHÁJENÍM ZEMNÍCH PRACÍ MUSÍ BÝT JEJICH PŘESNÁ POLOHA VYTÝČENA JEJICH SPRÁVCI A VYZNAČENA A PROTOKOLÁRNĚ PŘEDÁNA DLE PLATNÝCH PŘEDPISŮ.

12/2023
SP 2022/36

SP STUDIO, s.r.o.
ARCHITEKTONICKÁ KANCELÁŘ
BUDĚJOVICKÁ 58, ČESKÝ KRUMLOV
TEL. 380711315, FAX. 380712671

ekudio

č.v. 07